

VISTA DE FRENTE Y CONTRAFRENTE


(LAS PUERTAS SE DESPLAZARAN SEGUN SE INDICA)

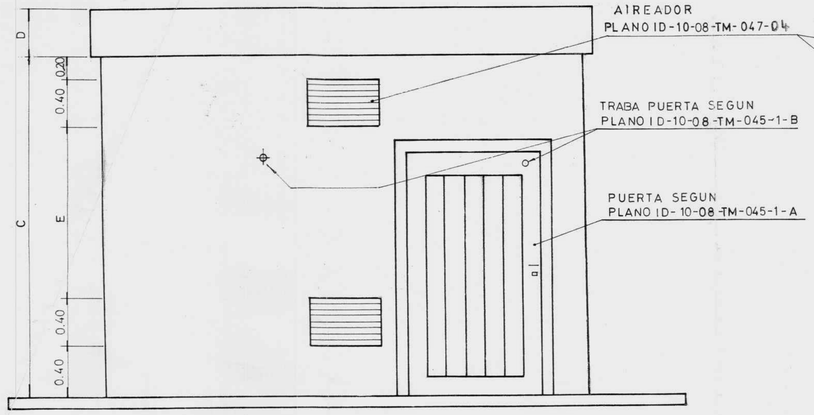


VISTA LATERAL

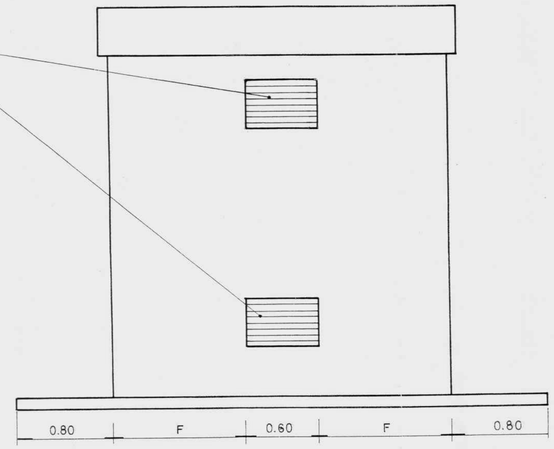

VISTA EN PLANTA

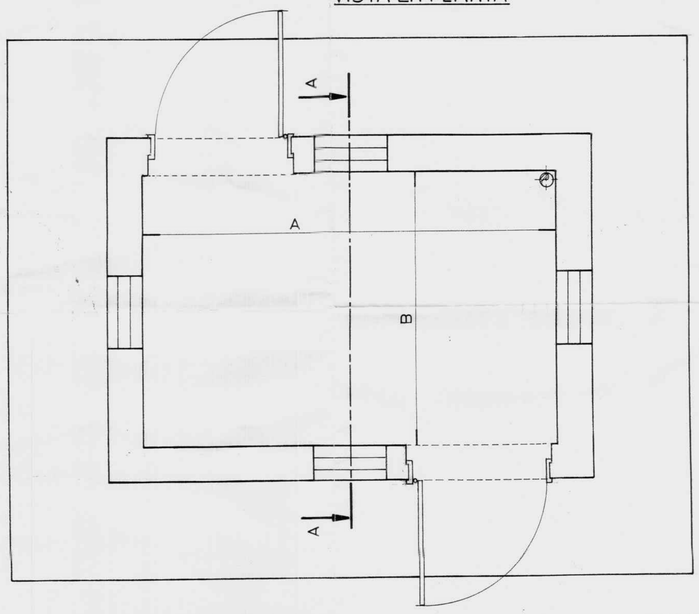



CORTE A-A

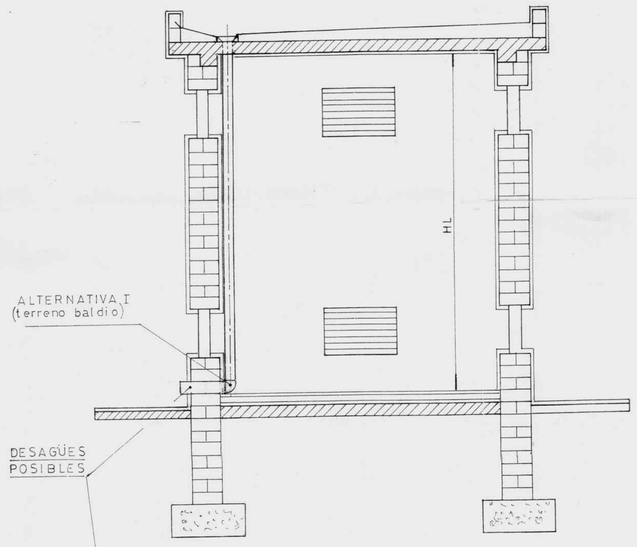


ESCALA 1:25

PLANTA TECHO

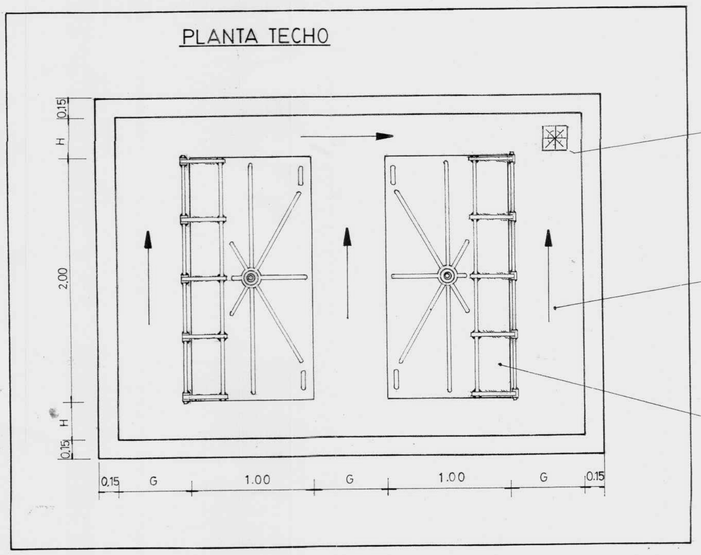

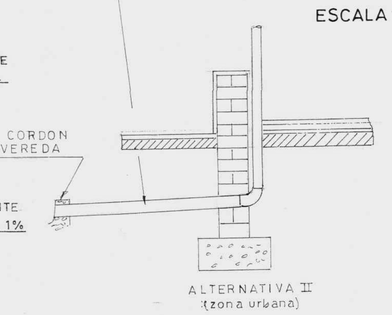

ALTERNATIVA II
(zona urbana)

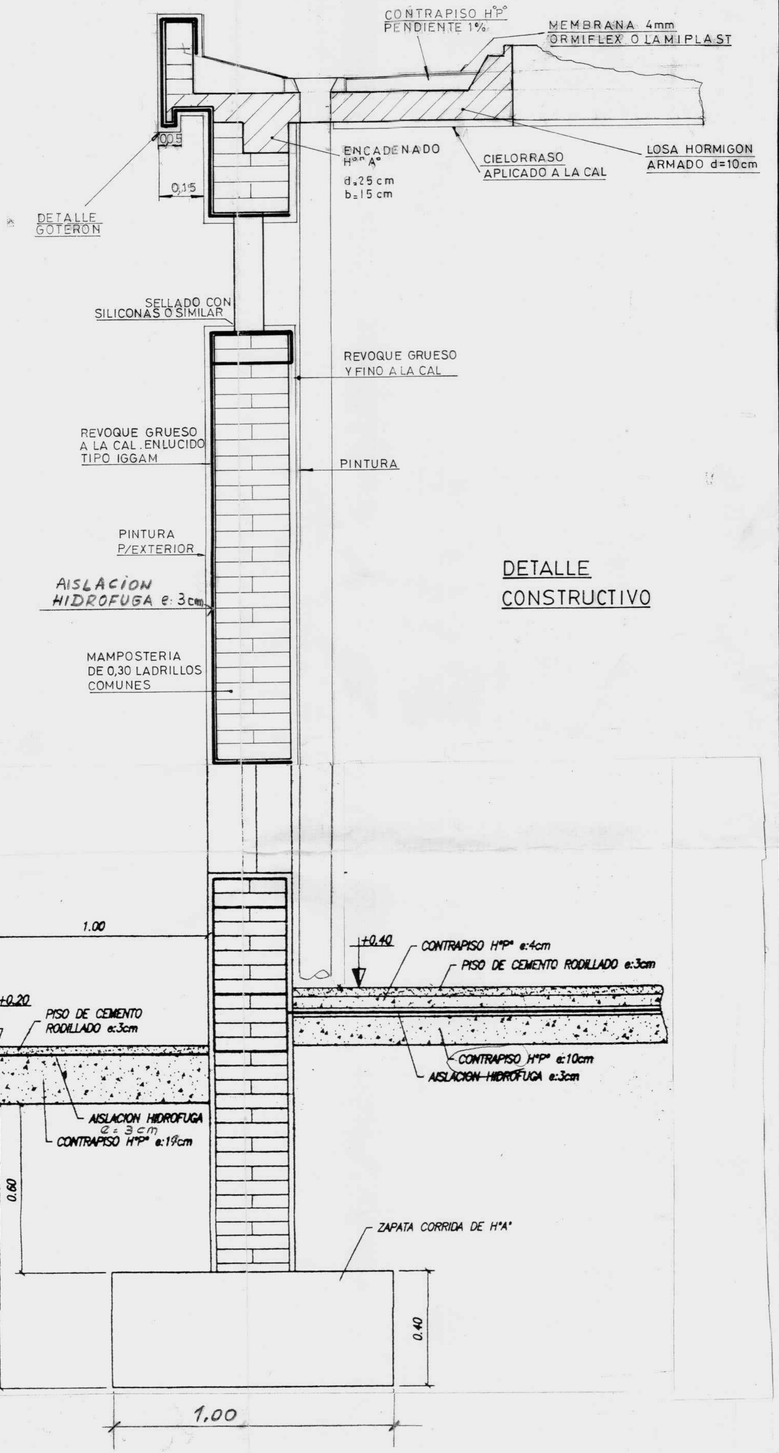

DETALLE CONSTRUCTIVO

METROGAS		I.N.I. INGENIERIA DE DISEÑO	
RECINTO CAMARA AEREA TIPO			
ESCALA 1:25 1:10		I.G. SCENNA	E.N. MARIN — APROBO
SUSTITUYE		I.D. 10 08 TM 054 1	