

ELEVACION CORTE A-B-C-D

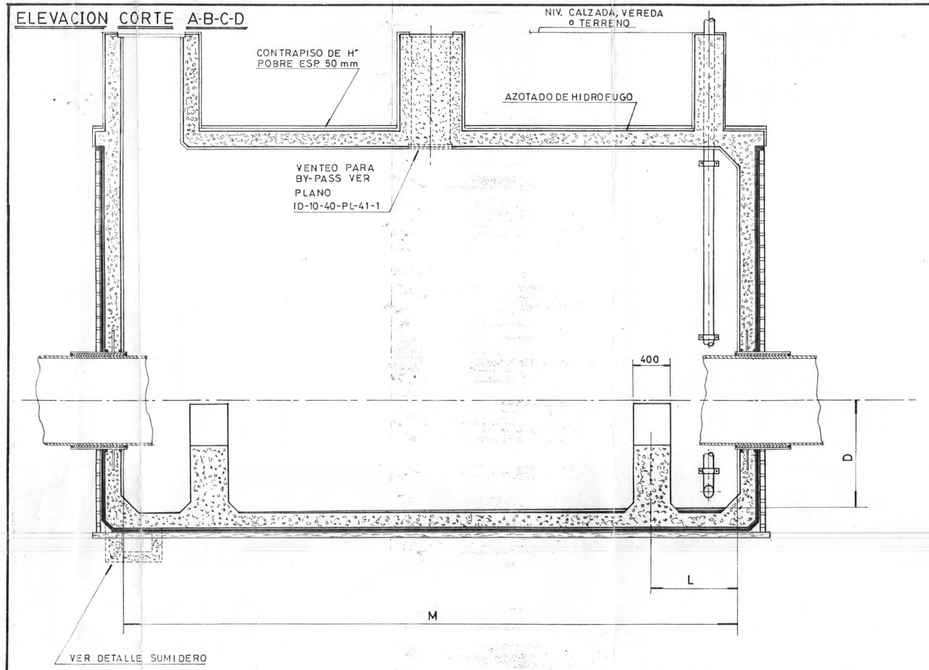

CORTE E-E

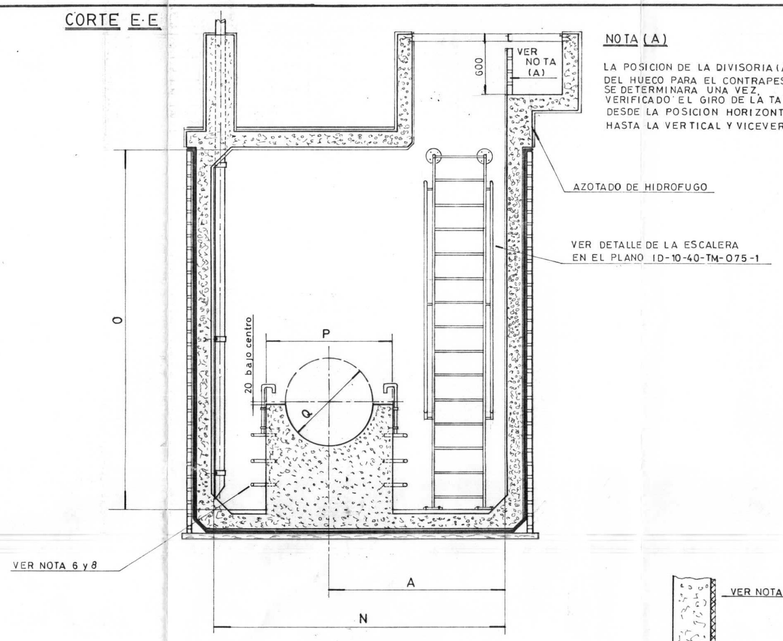

NOTA (A)

LA POSICION DE LA DIVISORIA (A) DEL HUECO PARA EL CONTRAPESO SE DETERMINARA UNA VEZ VERIFICADO EL GIRO DE LA TAPA DESDE LA POSICION HORIZONTAL HASTA LA VERTICAL Y VICEVERSA

CUADRO DE DIMENSIONES (en mm)

ø VALVULA	øBY-PASS	A	C	D	L	M	N	O	P	Q
24"	6"	1800	400	900	830	4800	3000	3100	1050	620
30"	8"	1800	400	1000	850	5500	3000	3600	1202	770
36"	8"	1800	400	1100	885	6300	3000	3700	1355	925

NOTAS

* - EL CONTRATISTA DEBERA PRESENTAR UNA MEMORIA DONDE CONSTEN LOS CALCULOS DEL HORMIGON Y ARMADURA CORRESPONDIENTE PARA LA APROBACION DE METROGAS.

1 - CALIDAD DE HORMIGON: H-17 $\sigma'bk \geq 170$ kg/cm2

2 - LOS CAÑOS DE VENTILACION SE CONSTRUIRAN, SEGUN DETALLE EN PL. ID.-10-40-PL-41-1

3 - MEMBRANA ASFALTICA Esp. 4mm ADHERIDA A TABIQUE DE CONTENCION AL QUE PREVIAMENTE SE LE APLICARA UN ALISADO DE CEMENTO Y DOS (2) MANOS DE IMPRIMACION ASFALTICA ANTES DE ADHERIR LA MEMBRANA.

4 - REVOQUE INTERIOR DE 20 mm (2 cm) DE Esp. COMPUESTO POR REVOQUE GRUESO AZOTADO CON MORTERO 1:3 REVOQUE FINO MORTERO 1:3 ALISADO AL FRATAZ EN PAREDES Y TECHO.

5 - EMPALMAR AISLACION HIDROFUGA HORIZONTAL Y VERTICAL

6 - LOS PELDAÑOS SE COLOCARAN SEGUN LA ALTURA DEL HORMIGON

7 - PINTURA: 2 MANOS DE ANTIOXIDO Y 2 MANOS DE ESMALTE SINTETICO DE COLOR GRIS.


8 - MATERIAL SAE 1020.

9 - MEDIDAS ESTAN DADAS EN mm.


10 - EN CASO DE NO PODER UBICAR LA TAPA CONTRAPESADA EN ACERA, SE INSTALARA TAPA PARA CALZADA SEGUN PLANO ID-10-17-PL-011-1


11 - EN CASO DE NO PODER UBICAR LA TAPA DE INSPECCION EN ACERA, NO SERA UTILIZADA.

PLANTA

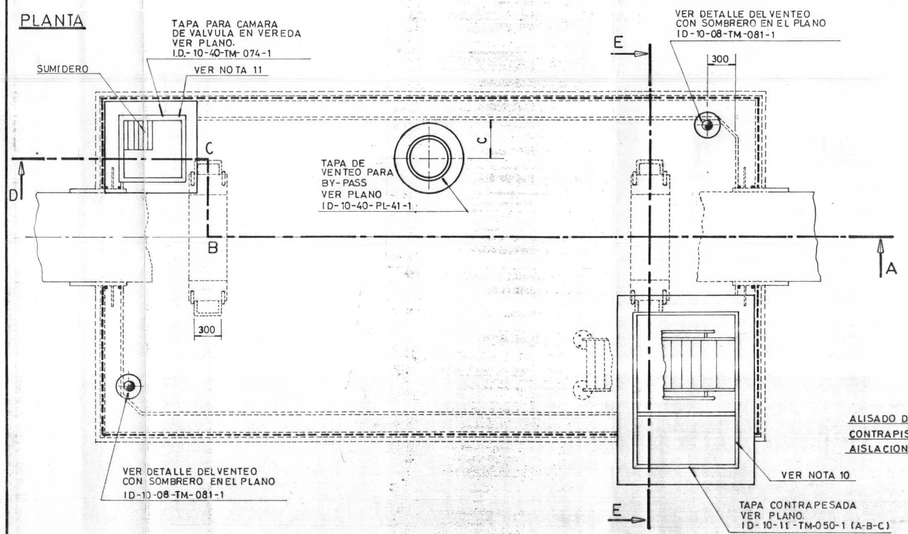


ESC. 1:10

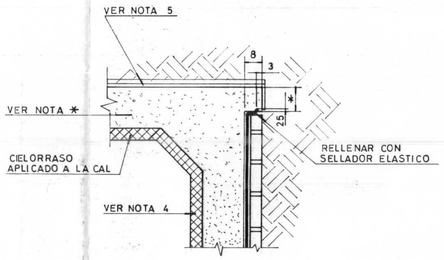


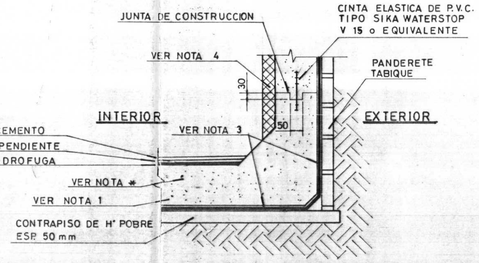

DETALLE SUMIDERO

LA UBICACION DEL SUMIDERO SERA DEFINIDA EN OBRA POR EL INSPECTOR, FUERA DE LAS ZONAS DE ACCESO Y DE OPERACION DE LA VALVULA.

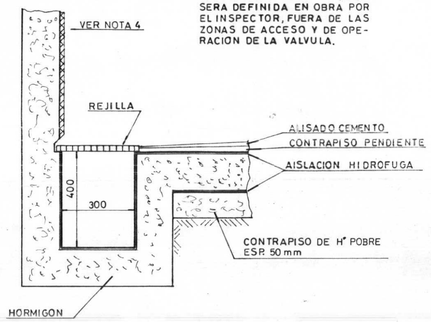

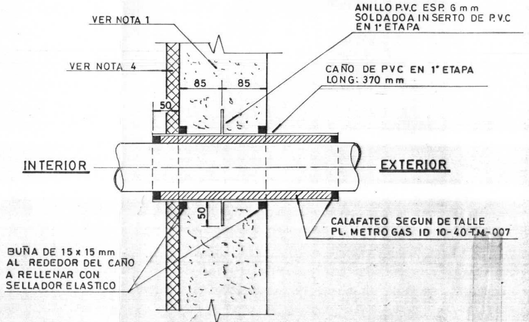

DETALLE TIPICO PASAMUROS

ESC. 1:5

METROGAS	I.D. - INGENIERIA DE DISEÑO			
DETALLE PARTE CIVIL VALVULA DE BLOQUEO EN GASODUCTO DE 22 bar.				
ESCALA: 1:10 - 1:5 - 1:25	FECHA: 27-07-94	PROYECTO: JUAN. CORTI.	DIBUJO: E.N. MARIN	FIRMA
SUSTITUYE		IDENTIFICACION: I.D. 10 40 TM 073 1		