

MARCO DE TAPA
PLANTA

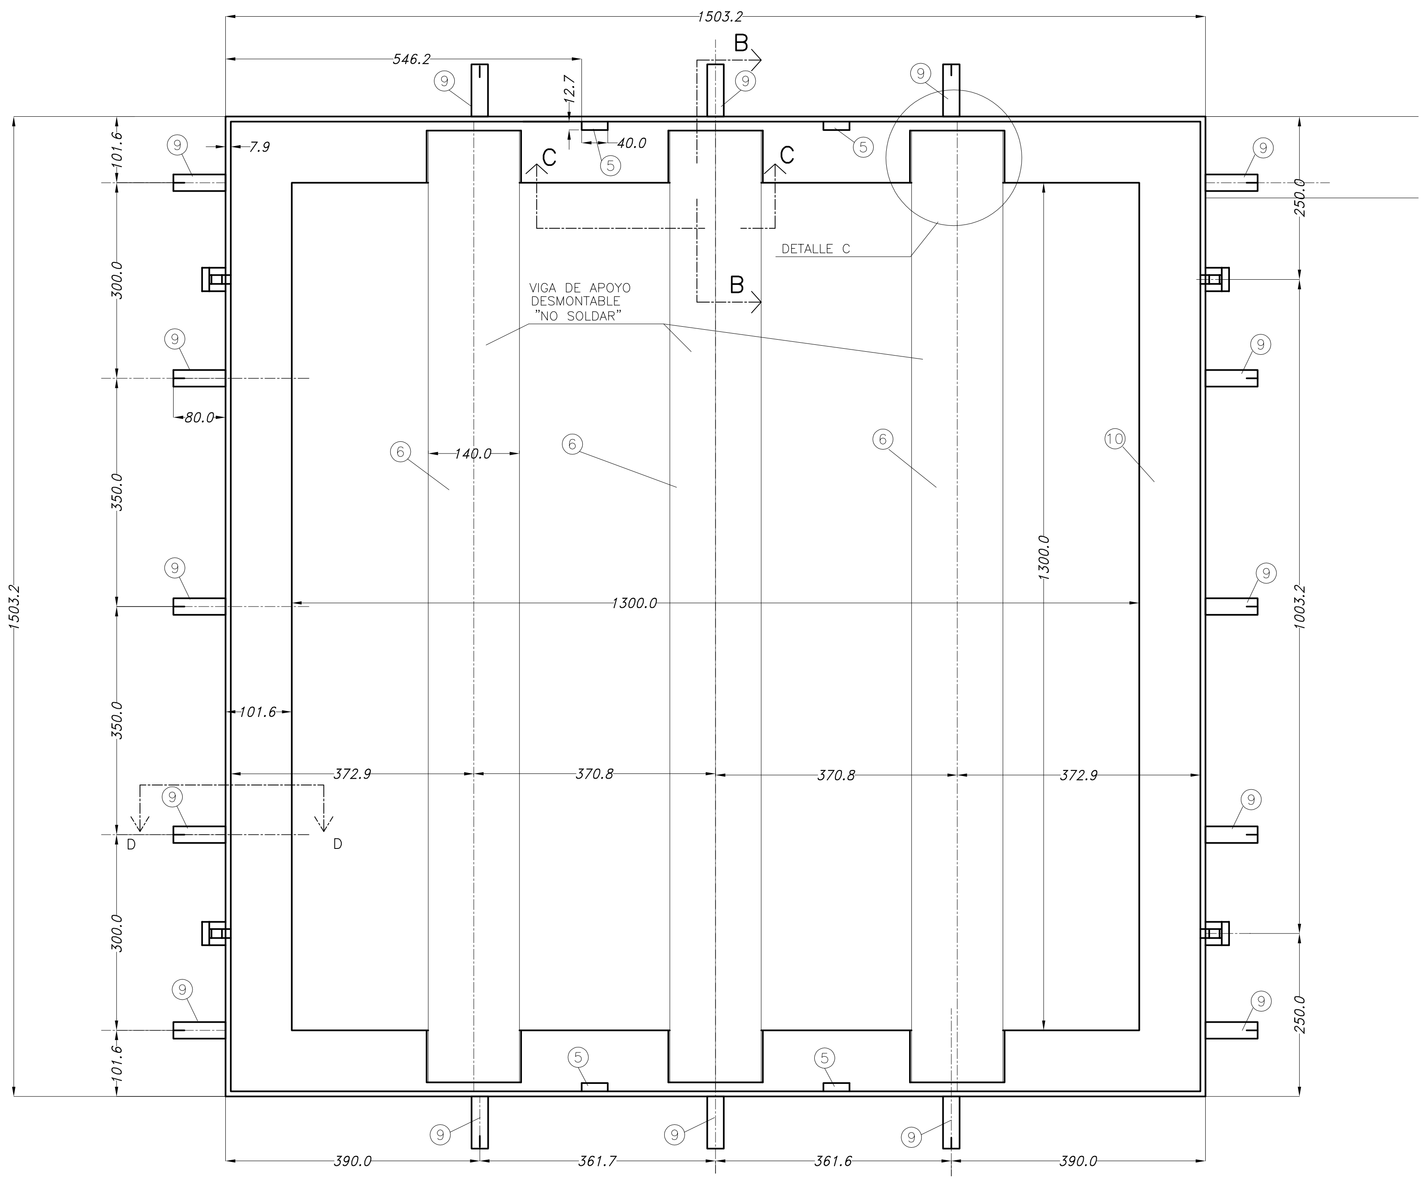


VISTA LATERAL

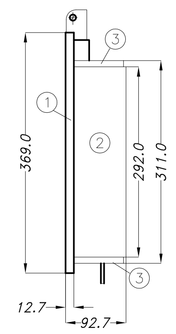


TAPA – MODULO A
ESTRUCTURA DE REFUERZO


VISTA INFERIOR

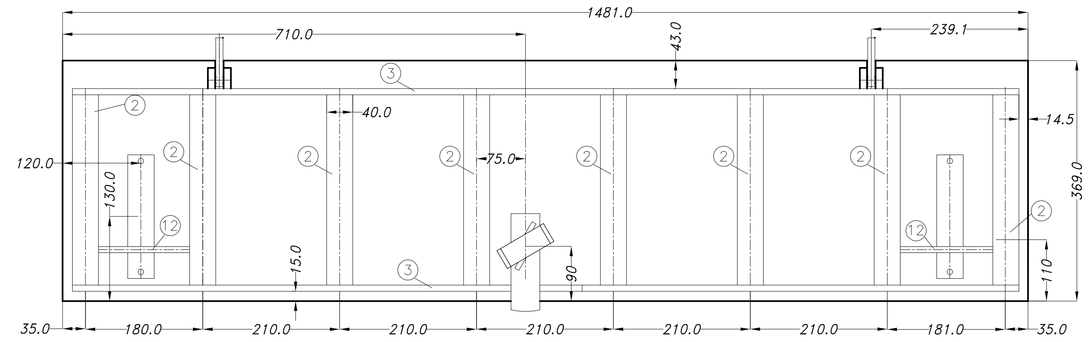


CORTE A–A

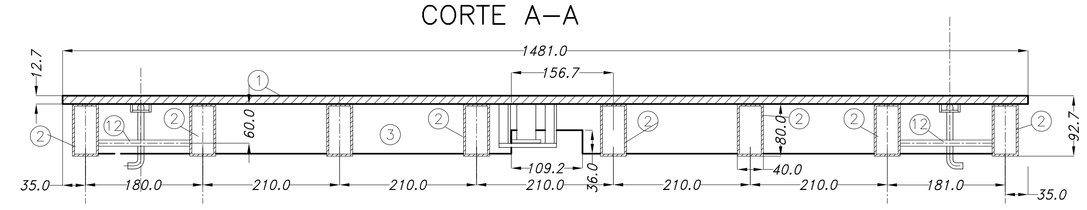

VISTA SUPERIOR

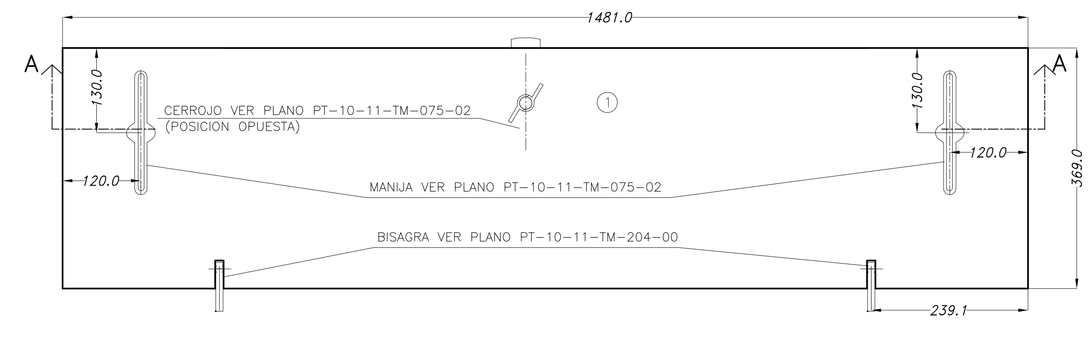

DETALLE COLOCACION DE MODULOS

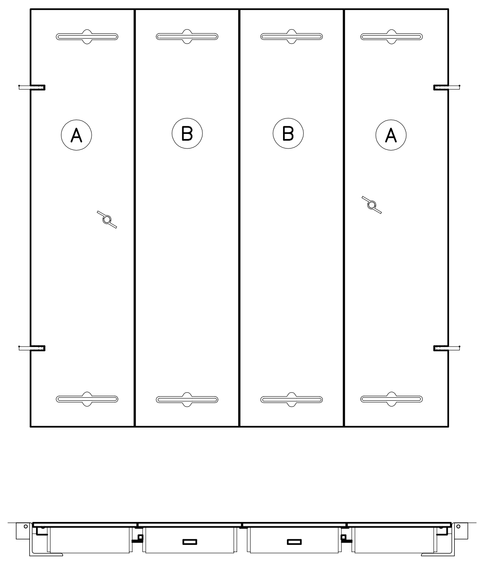

NOTAS:

EL MODULO "B" SE CONSTRUIRA DE LA MISMA FORMA QUE EL "A", PERO SIN CERROJO, Y CON EL AGREGADO DE LA PLANCHUELA POSICION 4.
EN EL MODULO B IZQUIERDO, DICHA PLANCHUELA SE COLOCARA UNICAMENTE EN EL BORDE IZQUIERDO.
EN EL DE LA DERECHA SE COLOCARA EN AMBOS BORDES.

MATAR FILOS Y REBARBAS 0,5 x 45°.

EL MARCO Y LA TAPA SE DEBERAN ENTREGAR CON DOS MANOS DE ANTIOXIDO Y DOS MANOS DE PINTURA SINTETICA DE COLOR GRIS ESPESOR 125 MICRONES C/U.

LA SOLDADURA DEBERA EVITAR EL ALABEO DE LOS ELEMENTOS COMPONENTES.


LA POSICION DE CADA MODULO DEBERA RESPETAR LO INDICADO EN EL CORTE CC (MONTAJE DE TAPA).

LA UBICACION DE LA VIGA IPB/IB Y DE LOS MODULOS EN LA CAMARA DEBERA SER PERPENDICULAR AL EJE DE LA CAÑERIA.


LAS CANTIDADES DE MATERIAL ESPECIFICADAS CORRESPONDEN A LA TAPA COMPLETA (CUATRO MODULOS).

LAS MEDIDAS ESTAN EN MILIMETROS.

DETALLE C

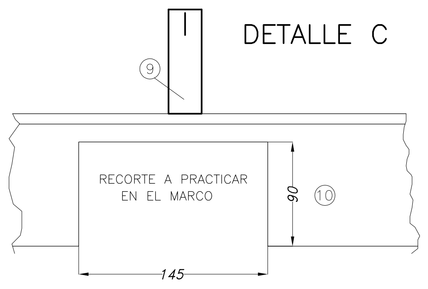


CORTE D–D

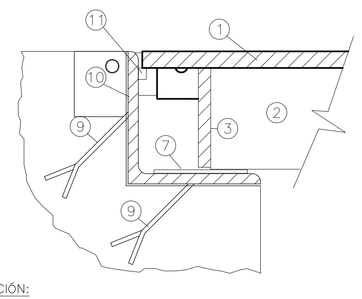


ACLARACIÓN:

EL ANCLAJE SOLDADO AL ALA HORIZONTAL DEL PÉRFIL ÁNGULO SÓLO SE COLOCARÁ EN LOS LATERALES DONDE SE UBICAN LAS BISAGRAS.

MONTAJE DE TAPA

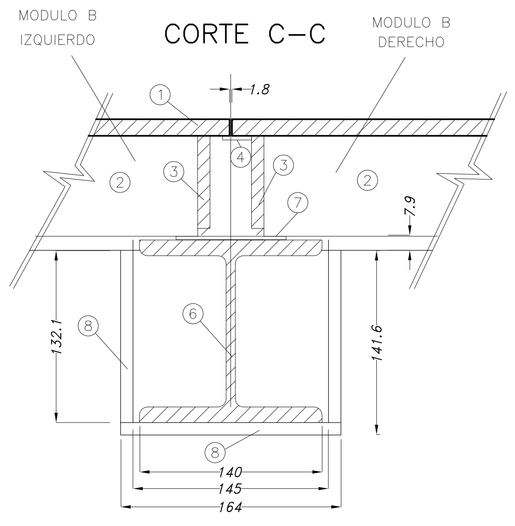



CORTE B–B

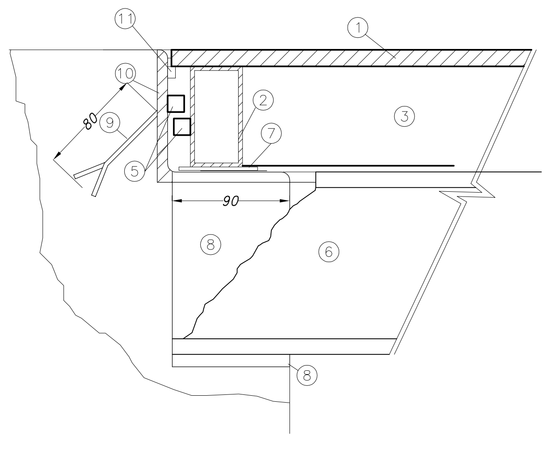


TAPA – MODULO B
VISTA INFERIOR ESTRUCTURA DE REFUERZO

VISTA LATERAL

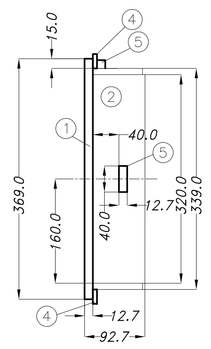


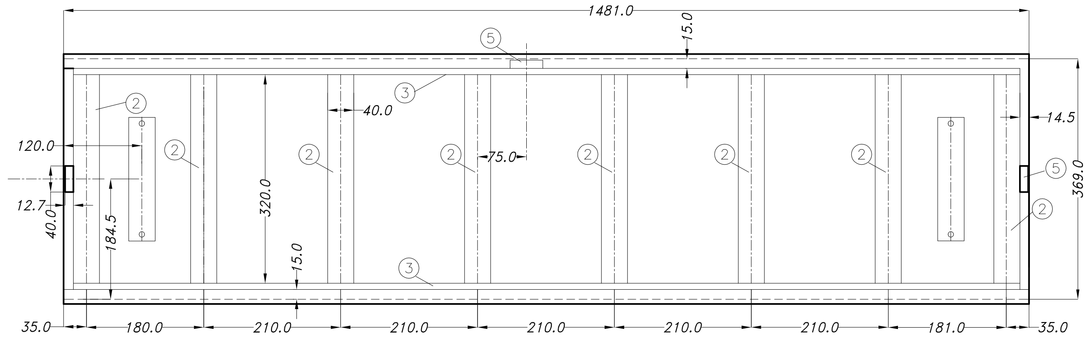

CORTE A–A

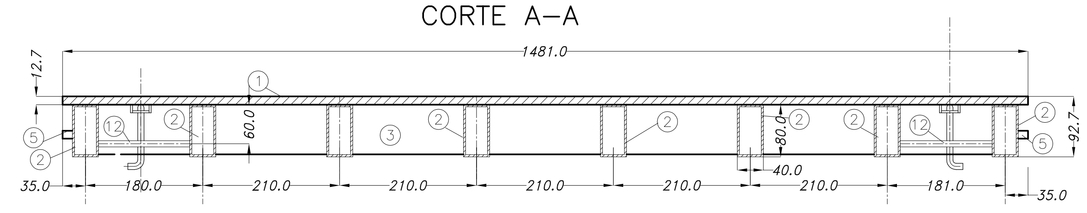

VISTA SUPERIOR

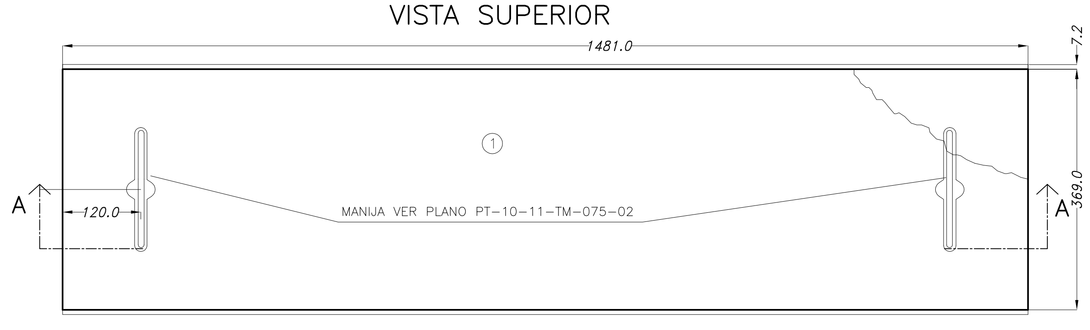

POS.	DENOMINACION	CANT.	MAT.
12	PERFIL REDONDO ø9.52 mm (3/8")	564 mm	F–24
11	CAUCHO SINTETICO COMPUESTO CR (NEOPRENE) CON 2 TELAS DESIGNACION S/IRAM 113001BC–ANCHO 15–ESP. 5 mm	5950 mm	CAUCHO SINT.
10	PERFIL ANGULO DE ALAS IGUALES 101,6x101,6x 7,9 mm (4"x4"x5/16")	6013 mm	F–24
9	PLANCHUELA 25,4 x3,2 mm. (1" x 1/8")	2080 mm.	F–24
8	PLANCHUELA 88,9 x 9,5 mm (3 1/2" x 3/8")	2570 mm	F–24
7	CAUCHO SINTETICO COMPUESTO CR (NEOPRENE) CON 2 TELAS DESIGNACION S/IRAM 113001BC–ANCHO 85–ESP. 3 mm	10320 mm	CAUCHO SINT.
6	PERFIL DE ALA ANCHA SERIE IPB/IB 140	4380 mm	F–24
5	PERFIL CUADRADO 12,7 x 12,7 x (1/2" x 1/2")	420 mm	F–24
4	PLANCHUELA 22.20 x 4,8 mm (7/8" x 3/16")	4443 mm	F–24
3	PLANCHUELA 76,2 x 9,52 mm (3" x 3/8")	11616 mm	F–24
2	CAÑO ESTRUCTURAL 80 x 40 x 3,2 mm	10240 mm	F–24
1	CHAPA COMERCIAL ESP. 12.7 mm (1/2")	2.186 m2	F–24

MetroGAS

GCIA. DE PLANEAMIENTO DE OPERACIONES
PLANEAMIENTO TECNICO

TAPA DE CAMARA
(1.300 mm x 1.300 mm)

PARA VALVULA EN CALZADA

PT–10–11–TM–012–00

ESCALA	FECHA	PROYECTO	DIBUJO	REVISO
1:10 1:5	24/4/07	ING.J.CARNA	C.SALVADOR	R.SUAREZ

VENCIMIENTO:

FIRMA:

FIRMA:

Extrictamente confidencial | Confidencial | Uso interno | No confidencial