
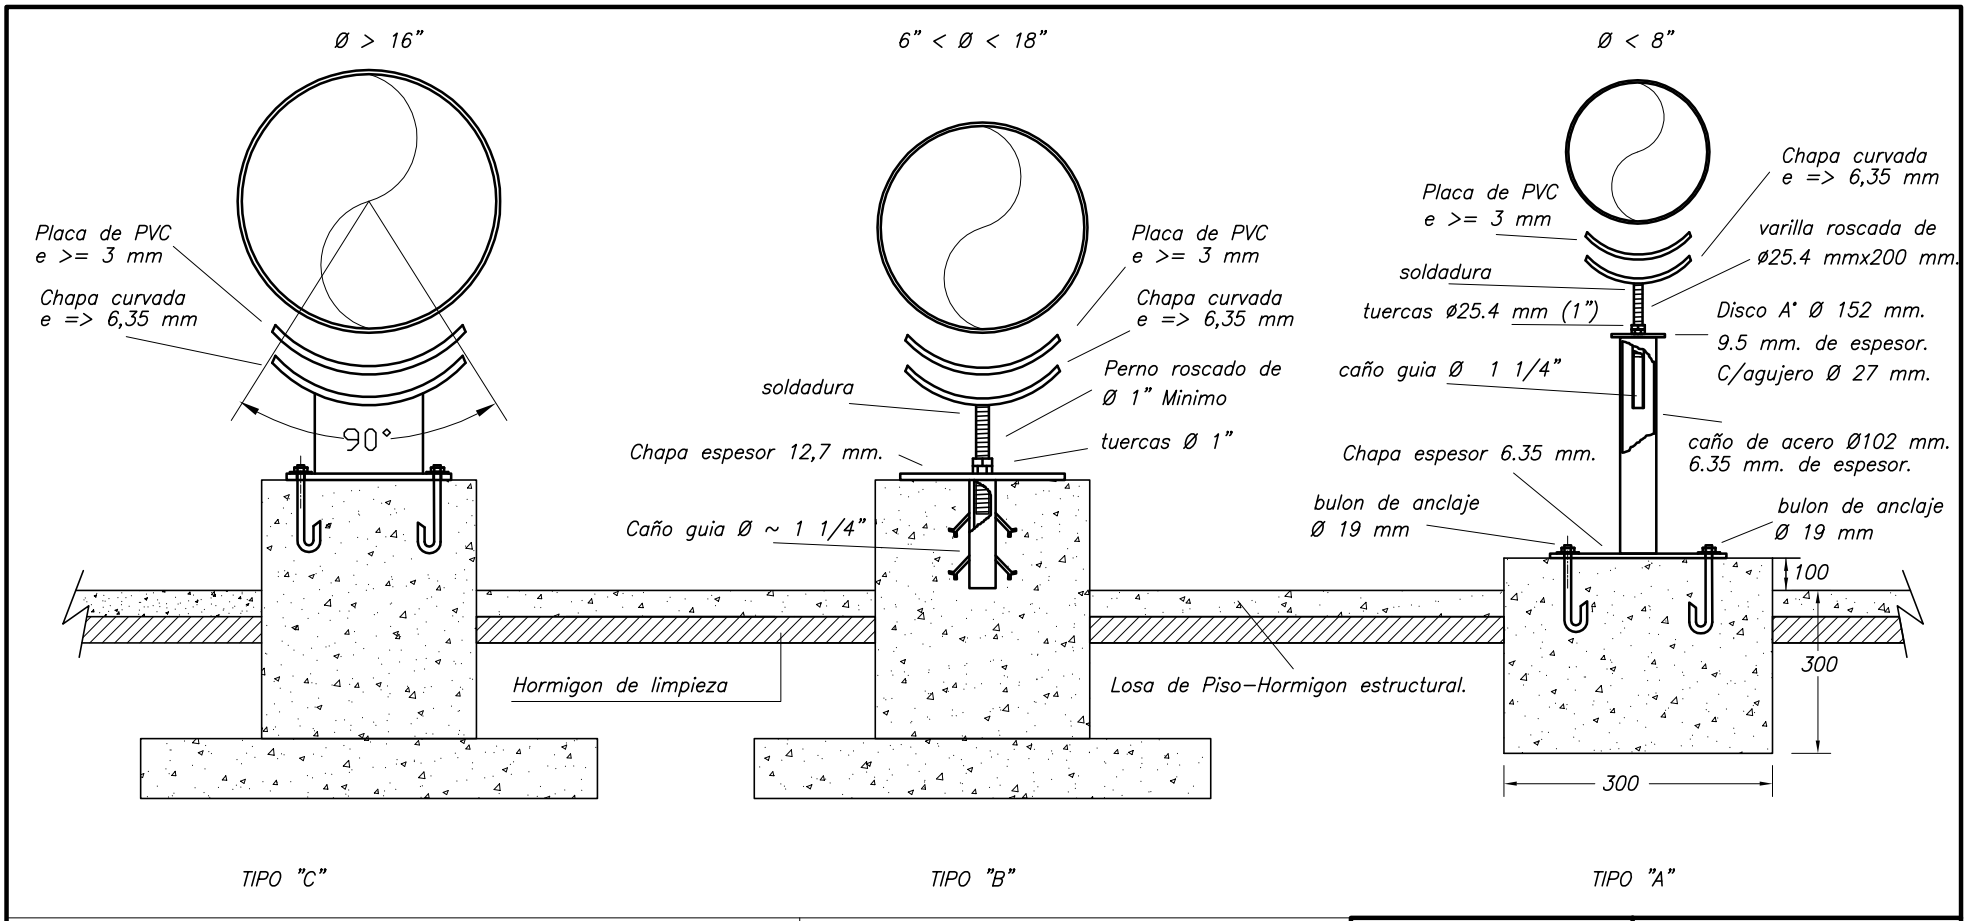


DETALLE CHAPAS

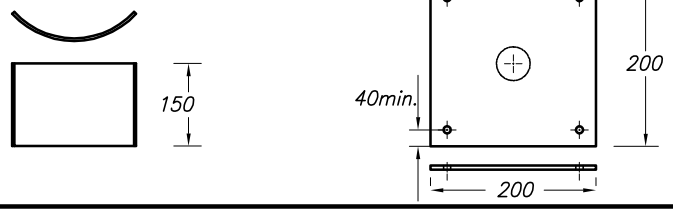

NOTAS:

El tramo de cañeria en contacto con el soporte llevará doble capa de pintura.

Las medidas indicadas están en milímetros.

SOPORTES TIPO "B y C"

Deberan dimensionarse para cada caso, el soporte y su base.

Debera adjuntarse al calculo, el estudio de suelo de la zona de fundacion.

La Contratista Presentara Proyecto Constructivo.

MetroGAS		Gerencia de Planeamiento de Operaciones		
		PLANEAMIENTO TECNICO		
TITULO: SOPORTE PARA CAÑERIAS AEREAS				
ESCALA: GRAFICA	FECHA: 13/05/10	PROYECTO: P.TECNICO	DIBUJO: P.TECNICO	REVISO: P.TECNICO
SUSTITUYE:		IDENTIFICACION: PT-10-11-TM-216A-01		