


VISTA EN PLANTA

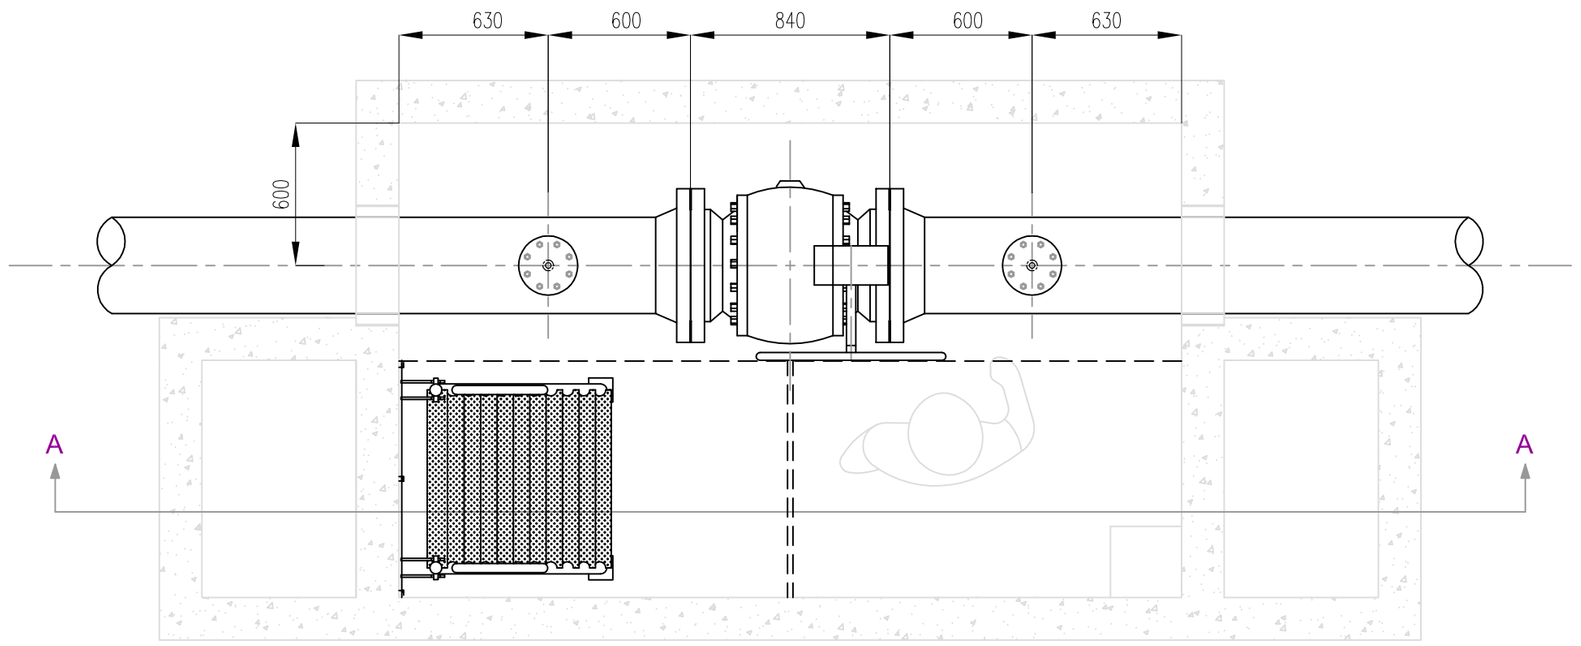

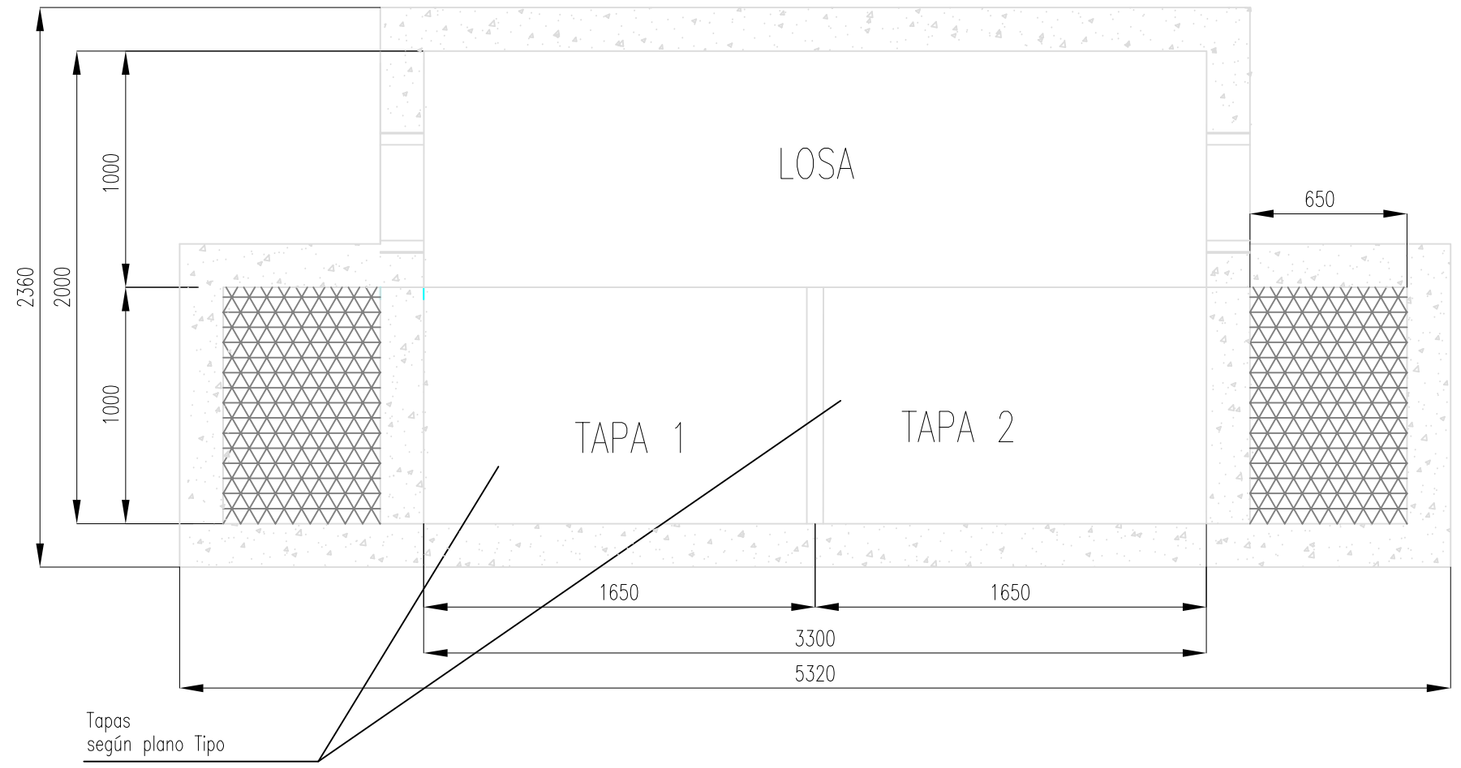

CORTE A-A

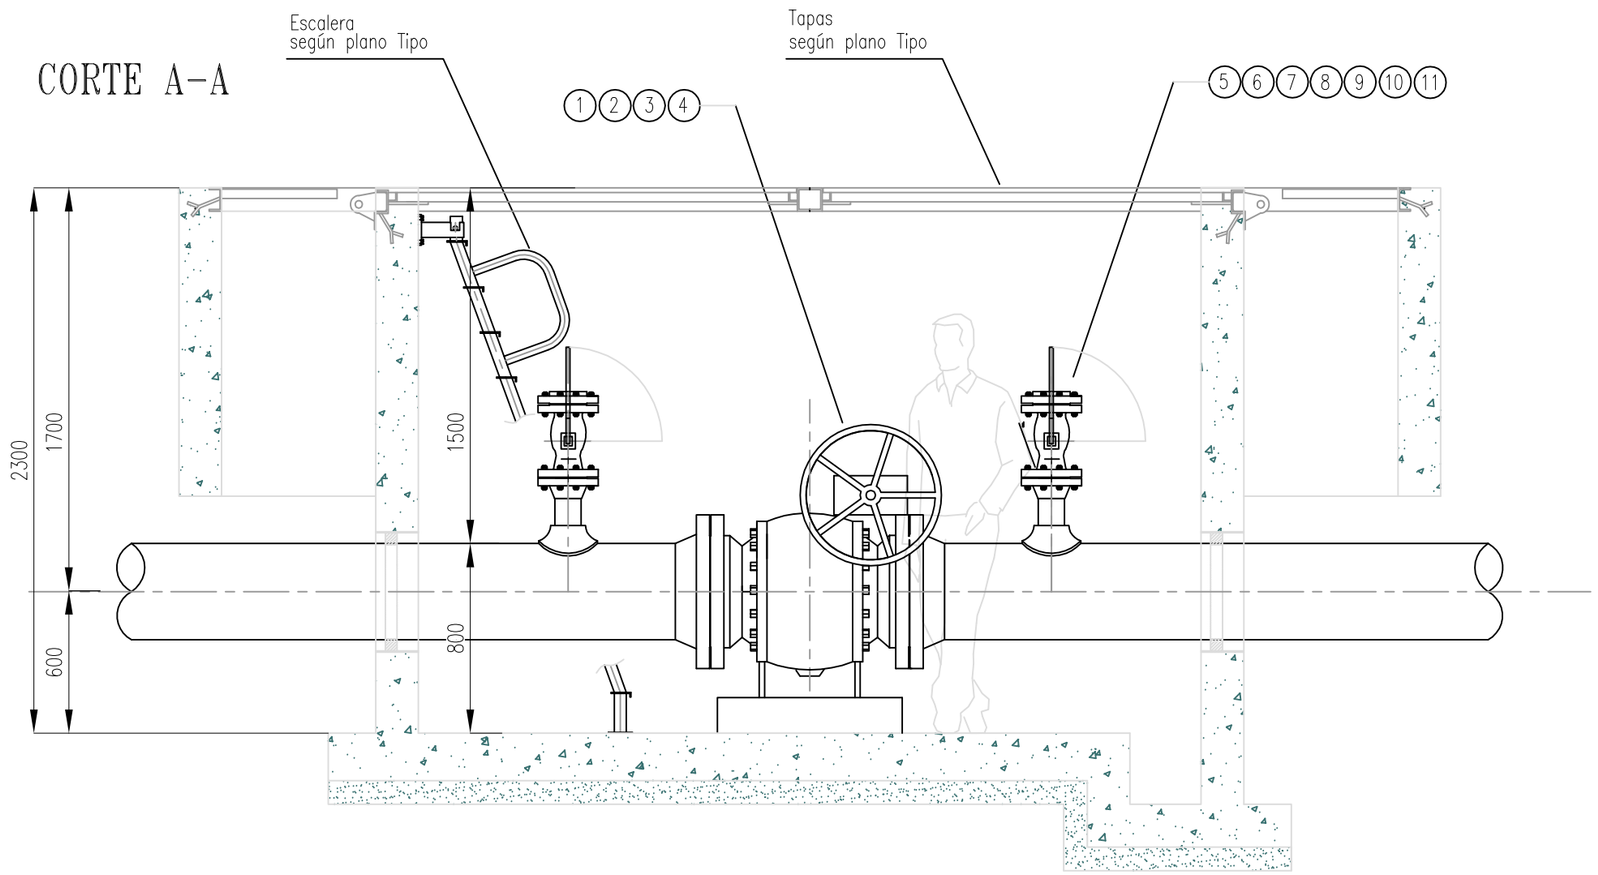

11	Válvula paso total bridada RF a palanca S300	2	4"	–	API 6D	
10	Junta Kingler S300	4	4"	–	–	
9	Brida ciega S300	2	4"	A-105	–	
8	Espárragos con tuerca y arandelas	16	3/4"x115	–	–	
7	Brida W.N.-R.F. S300 SCH40	2	4"	A-105	–	
6	Niple Long 300 mm esp.=6.00mm	2	4"	A-106	–	
5	Refuerzo de derivación esp.=12.7mm	2	4"x16"	WPB	ASTM 234	
4	Espárragos con tuerca y arandelas	40	1"1/4x195	–	–	
3	Junta Kingler S150/300	2	16"	–	–	
2	Brida W.N.-R.F. S150/300 SCH40	2	16"	A-105	–	
1	Válvula paso total c/accionamiento a s/fin y corona con patas S150/300	1	16"	–	API 6D	
Nº	**DENOMINACION**	**CANT.**	**Ø**	**MATERIAL/ CALIDAD**	**NORMA**	**OBSERVACIONES**

NOTAS:

CAÑERÍAS Y ACCESORIOS:

- Espesores y materiales de las cañerías, accesorios según STD 60008 "Instructivo para Diseño y Requerimientos de Cañerías de Acero al Carbono para Alta Presión"

PINTURA:

- Recubrimiento epoxídico de 420µm de espesor de película seca
- Esmalte poliuretánico con filtro solar de 80µm de espesor de película seca, color IRAM 05-1-040
  Según Norma NAG-108.

PLANOS DE REFERENCIA

PT-10-11-TM-205-01 SOPORTE PLEGABLE
PT-10-11-TM-218-01 ESCALERA – CÁMARA DE VÁLVULA MAYORES A Ø12"
PT-10-11-TM-228-00 TAPAS CONTRAPESADAS PARA CAMARA DE VALVULA 16"
PT-10-11-TM-264-01 PLANO CIVIL – ENCOFRADO CÁMARA DE VÁLVULA ø16"
PT-10-11-TM-265-01 PLANO CIVIL – ARMADURA CÁMARA DE VÁLVULA ø16"

LOS PLANOS DE REFERENCIA DEBERAN ADECUARSE A LA MEDIDA DE LA PLANTA.

NUMERO	DESCRIPCION	FECHA	ELABORO	APROBO
3				
2	ADECUACIONES VARIAS	31/05/18	G.H.G.	G.H.D.
1	ADECUACIONES VARIAS	28/05/13	L.H.C	G.H.D.
0	PRIMERA EMISIÓN	24/05/12	C.D.	G.H.D.

MODIFICACIONES

MetroGAS

Gerencia de Ingenieria
Proyectos

LUGAR :

OBRA :

TITULO :
PLANO MECÁNICO
CÁMARA DE VÁLVULA Ø 16"
S-150/300 CON UNO O DOS VENTEOS

ESCALA	FECHA	TRAZADO	DIBUJO	REVISO
GRAFICA	24/05/12	C.D.	C.D.	G.H.D.

Nº DE PLANO: **PT-10-11-TM-219-02**

REV. **2**

Estrictamente Confidencial		Confidencial		Uso Interno		No Confidencial	X