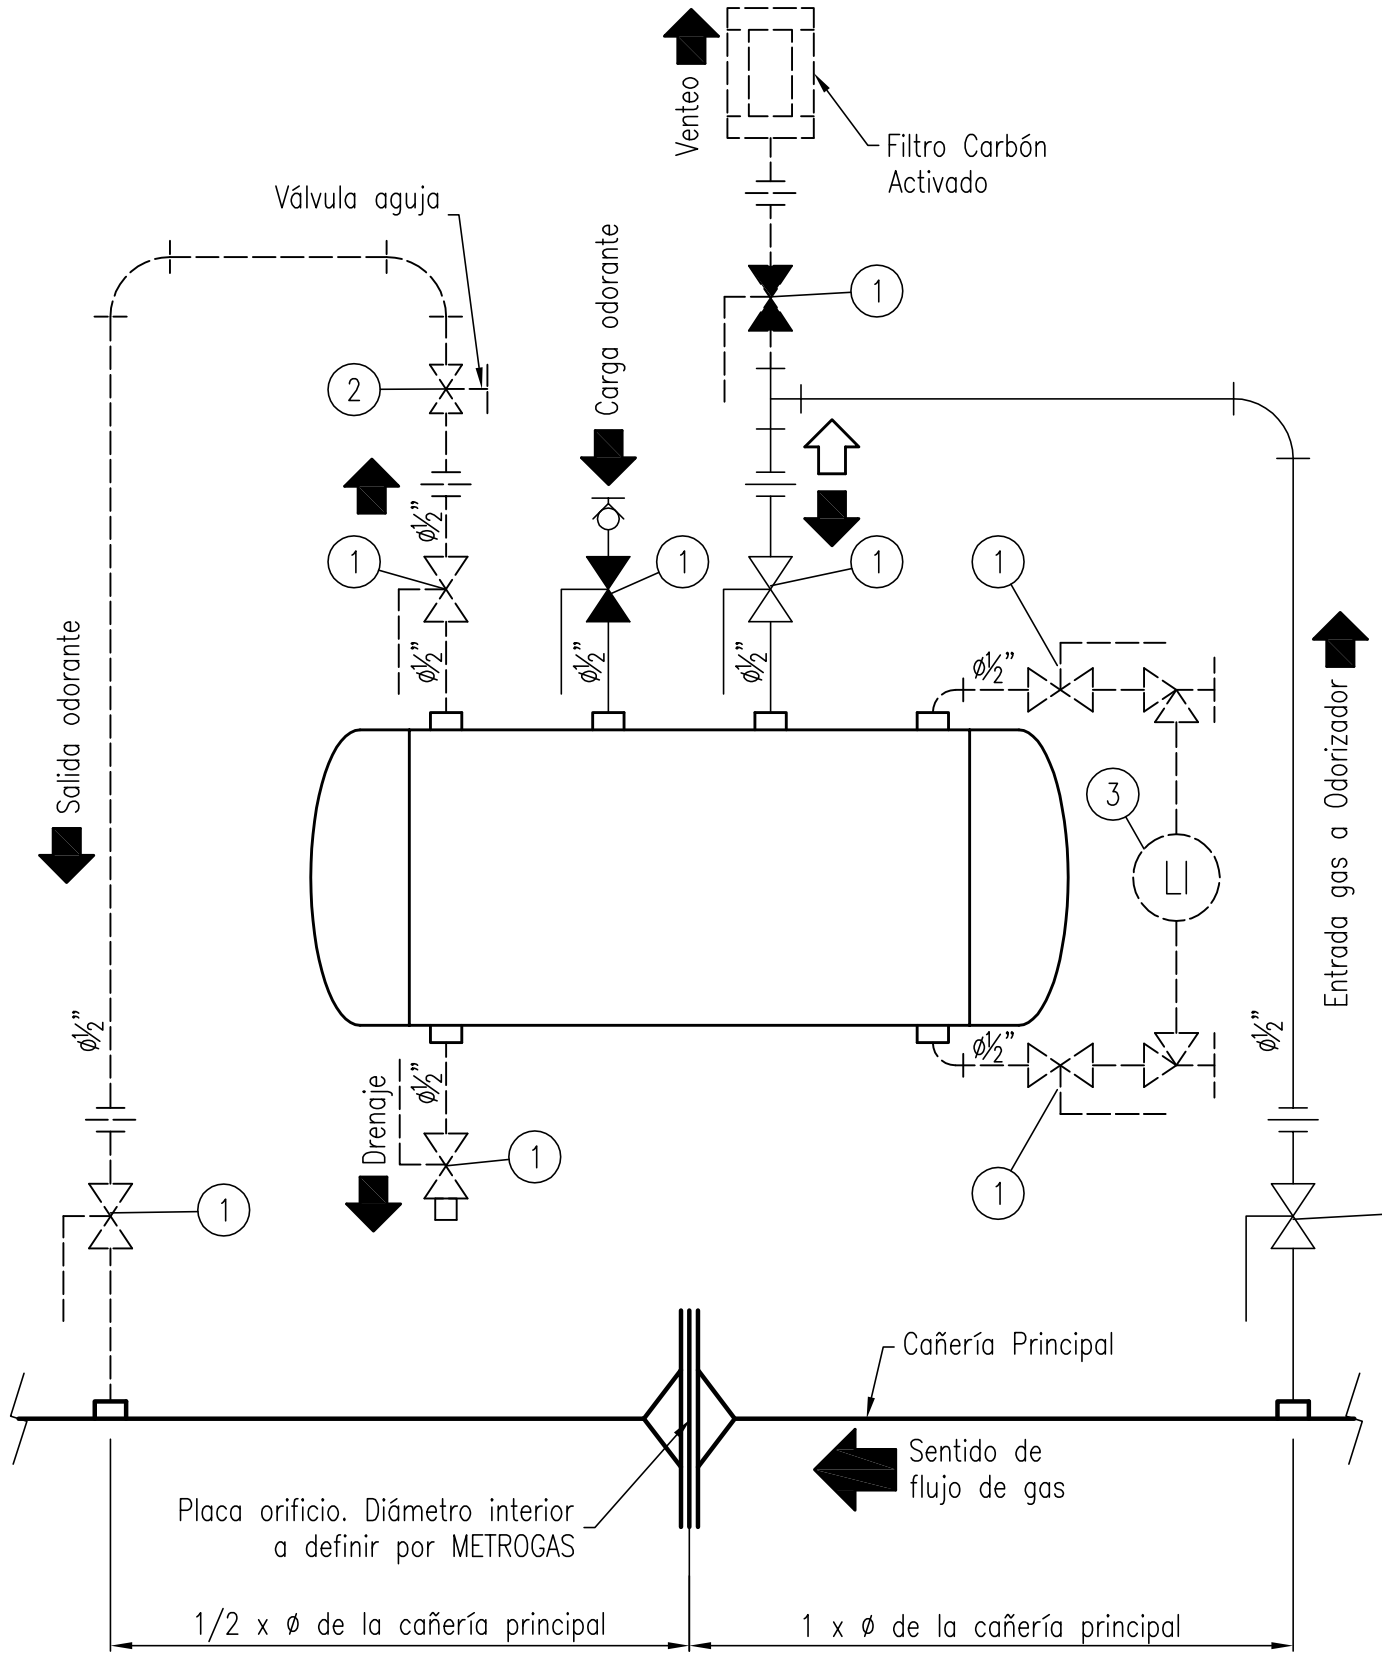


REFERENCIAS:

CAÑERÍA PRINCIPAL

CAÑERÍA ENTRADA A ODORIZADOR

CAÑERÍA SALIDA ODORIZADOR

DATOS DE DISEÑO

CÓDIGO DE DISEÑO :			ASME SECCIÓN VIII DIV. 1 EDICIÓN 2013
TIPO :			ODORIZADOR POR ARRASTRE
PRESIÓN :	OPERACIÓN	(Kg/cm²) (g)	22
	DISEÑO	(Kg/cm²) (g)	25
	PRUEBA	(Kg/cm²) (g)	38
RADIOGRAFIADO :			RT-1
PINTURA :	EXTERNA, ARENADO SA 2 1/2, EPOXY POLIAMIDA ESPESOR 420µm Y POLIURETANO ALIFÁTICO BLANCO (RAL 9010), ESPESOR 80µm. ESPESOR TOTAL 500µm.		

Referencias:

LI: Indicador de Nivel

Notas:

El material de los accesorios y cañerías auxiliares será AISI 304.

N°	DENOMINACION	CANT.	Ø	MATERIAL/ CALIDAD	NORMA	OBSERVACIONES
8					–	–
7					–	–
6					–	–
5					–	–
4					–	–
3	Indicador de Nivel, e/c: 360mm	1	1/2"	AISI 304	–	–
2	Válvula aguja, S2500, asiento PTFE	1	1/2"	AISI 304	–	–
1	Válvula esférica pasaje total, S800, acc. a palanca, asiento PTFE	9	1/2"	ASTM A351 CF8M	API 6D	–

NUMERO	DESCRIPCION	FECHA	ELABORO	APROBO
B				
A				

MODIFICACIONES

MetroGAS

Gerencia de Ingenieria

Proyectos

LUGAR : --
--

OBRA : --

TITULO :

ODORIZADOR POR ARRASTRE – P&I

ESCALA	FECHA	TRAZADO	DIBUJO	REVISO
GRÁFICA	28/12/15	R.R.R.	R.R.R.	L.H.C.

N° DE PLANO: **PT-10-11-TM-247-00**

REV. **A**

Estrictamente Confidencial		Confidencial		Uso Interno		No Confidencial	X