



Corte A–A

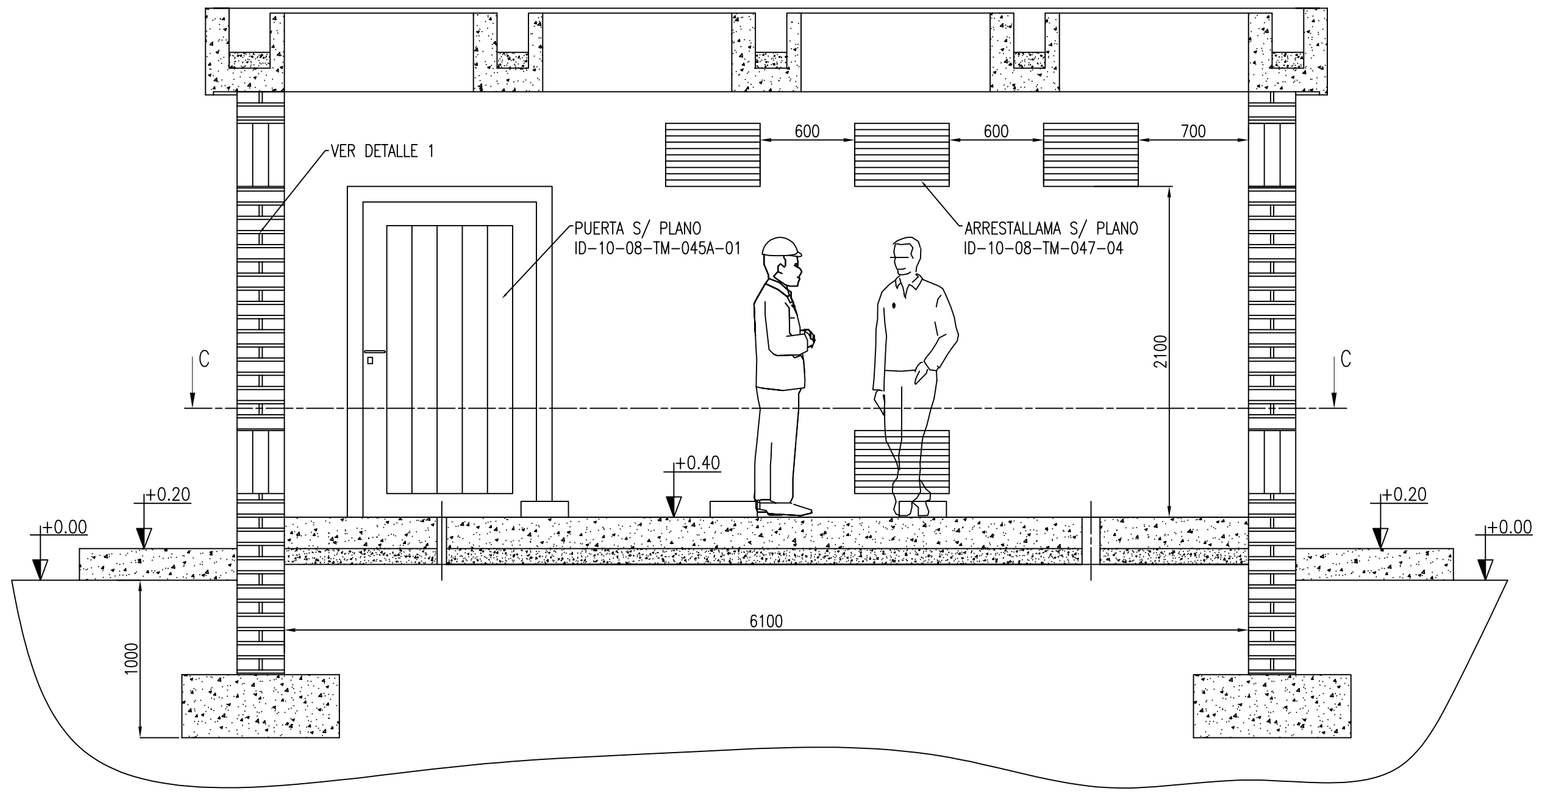

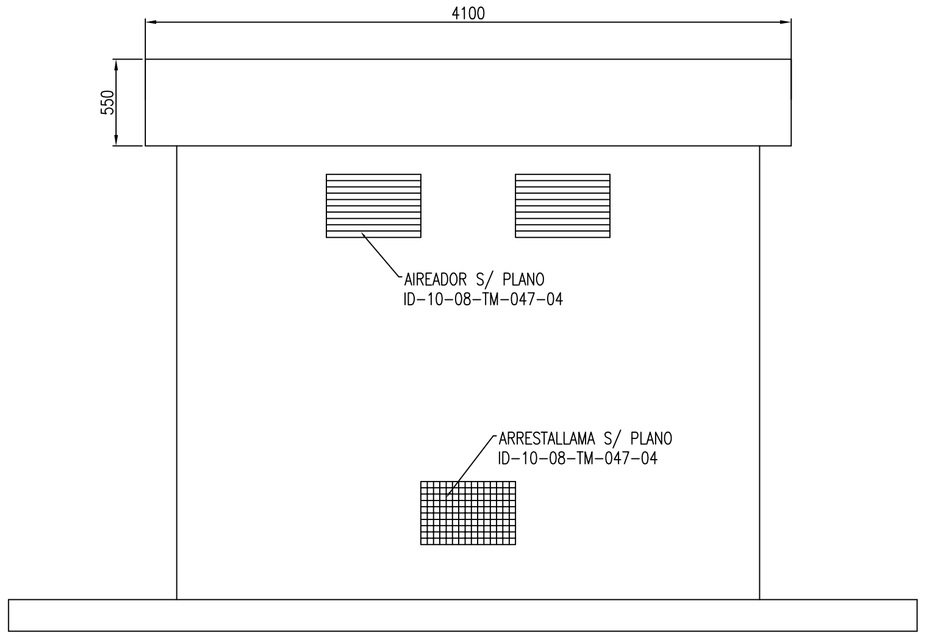


Corte B–B

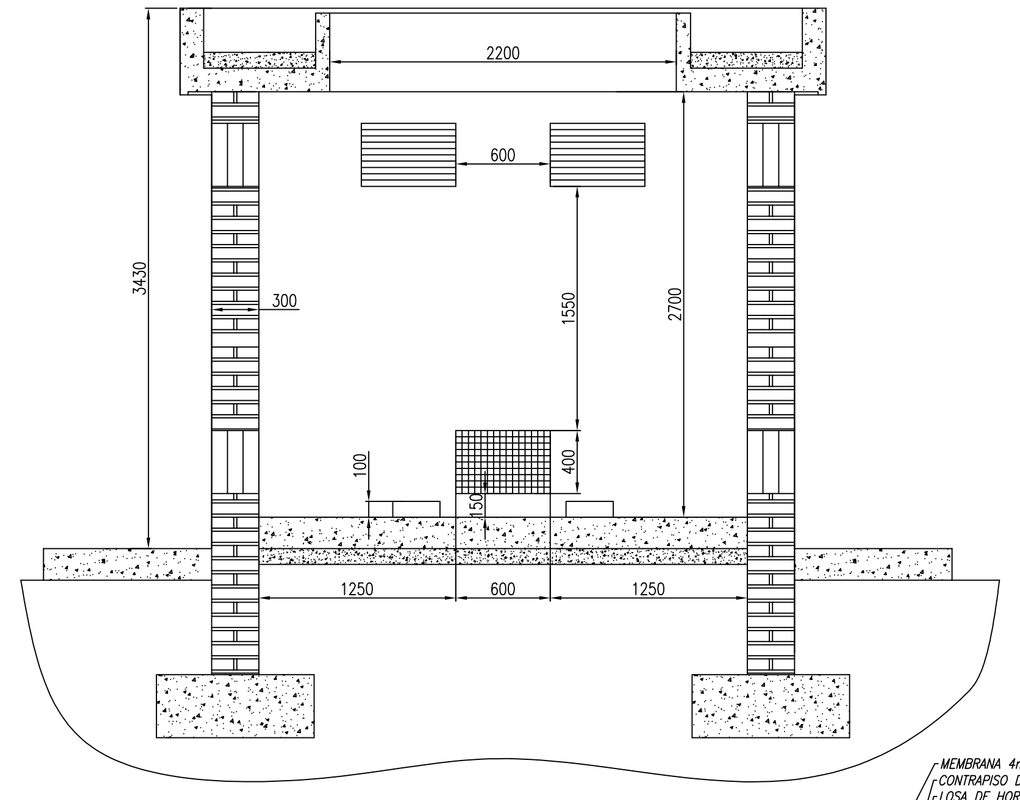


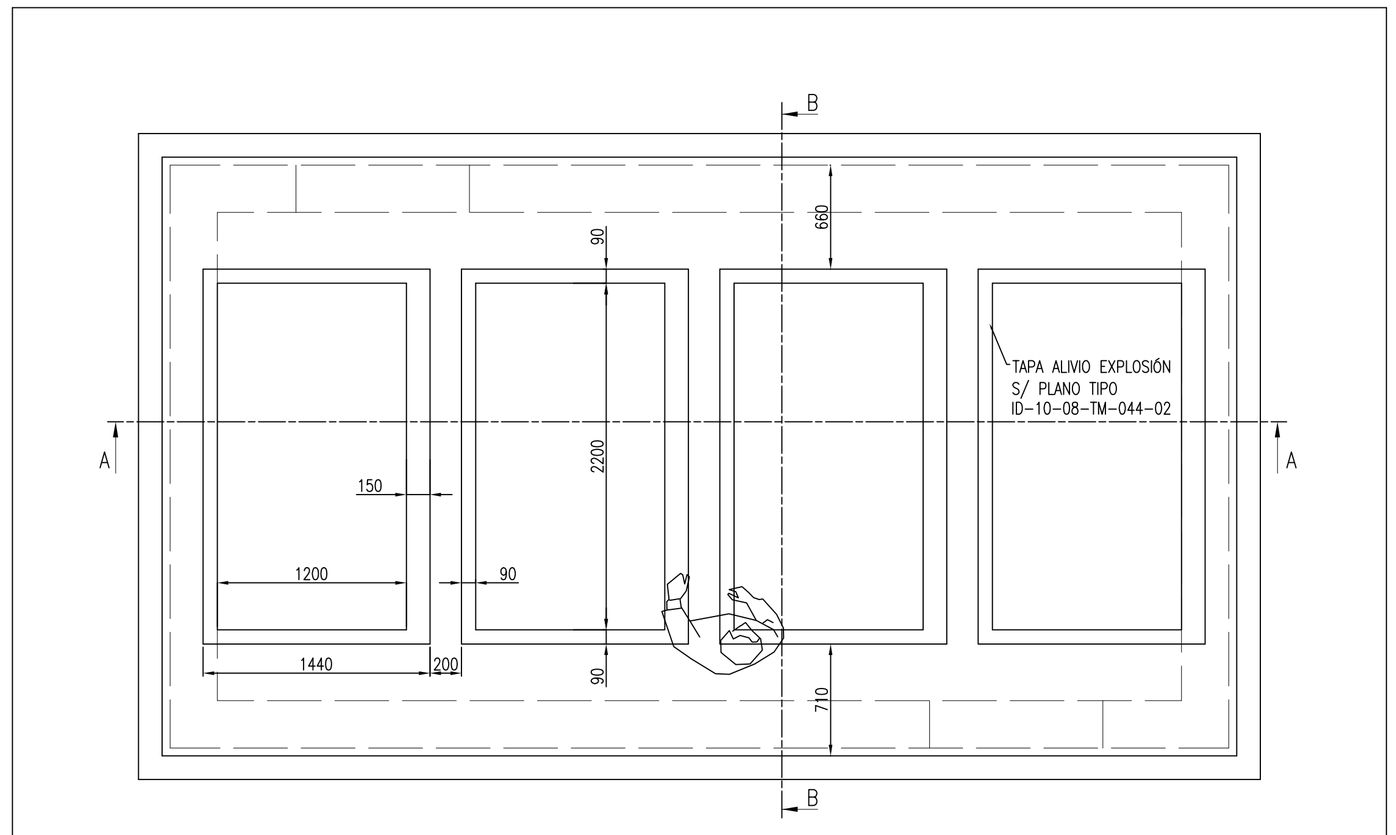

Corte C–C

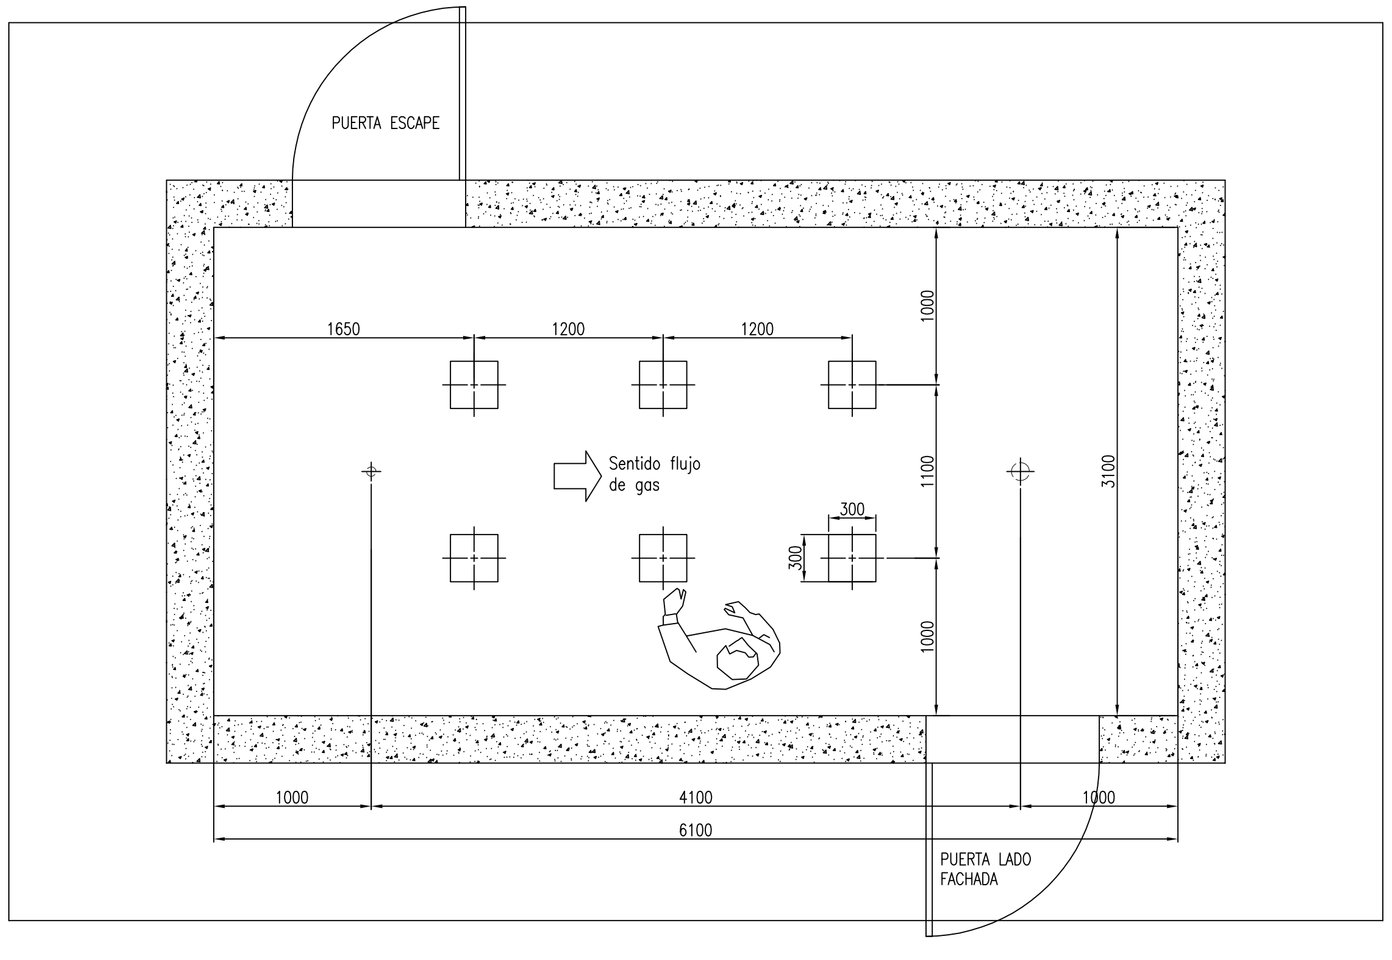

Detalle 1

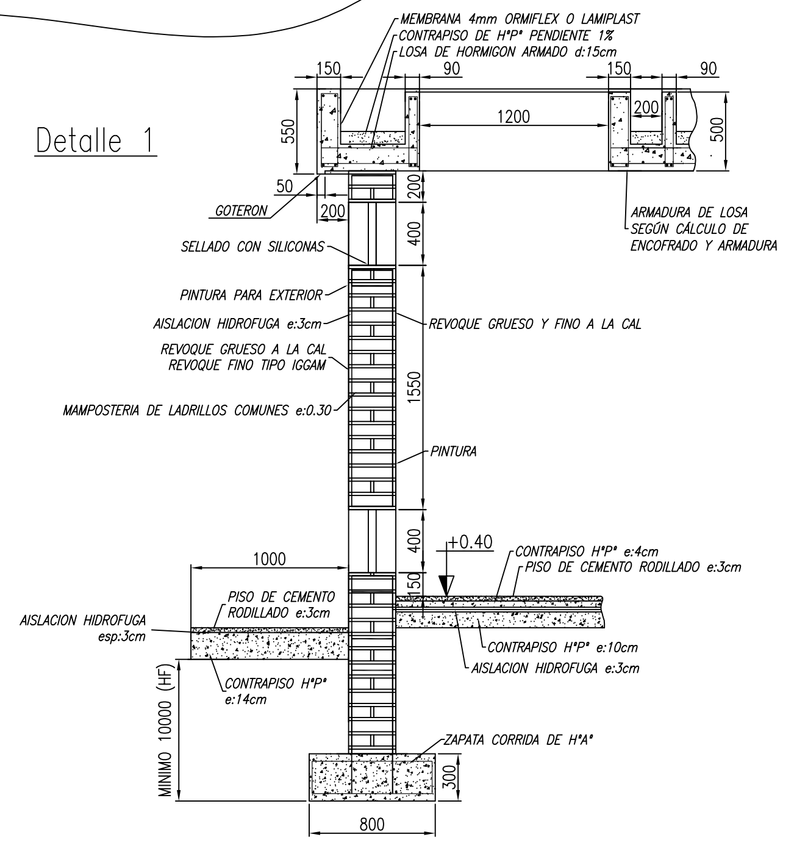

PLANOS DE REFERENCIA:

-PT-10-11-TM-248/00 ERP Plano mecánico
-ID-10-08-TM-044 Tapa alivio de explosión
-ID-10-08-TM-045 Puerta acceso Cámara Regulación
-ID-10-08-TM-047 Aireador y Arrestallama

NUMERO	DESCRIPCION	FECHA	ELABORO	APROBO
C				
B				
A				

MODIFICACIONES

MetroGAS

Gerencia de Ingenieria
Proyectos

LUGAR : --
--
OBRA : --

TITULO :
PLANO CIVIL – ERP aérea.
Pe=22bar; Ps=1.5bar

ESCALA	FECHA	TRAZADO	DIBUJO	REVISO
GRÁFICA	23/03/16	R.R.R.	R.R.R.	L.H.C.

N° DE PLANO: **PT-10-11-TM-248/01** REV. **A**

Estrictamente Confidencial | Confidencial | Uso Interno | No Confidencial X

PT-10-11-TM-248-01 ERP 1500M3-H 22-1.5BAR – PLANO CIVIL.DWG