


Vista Planta

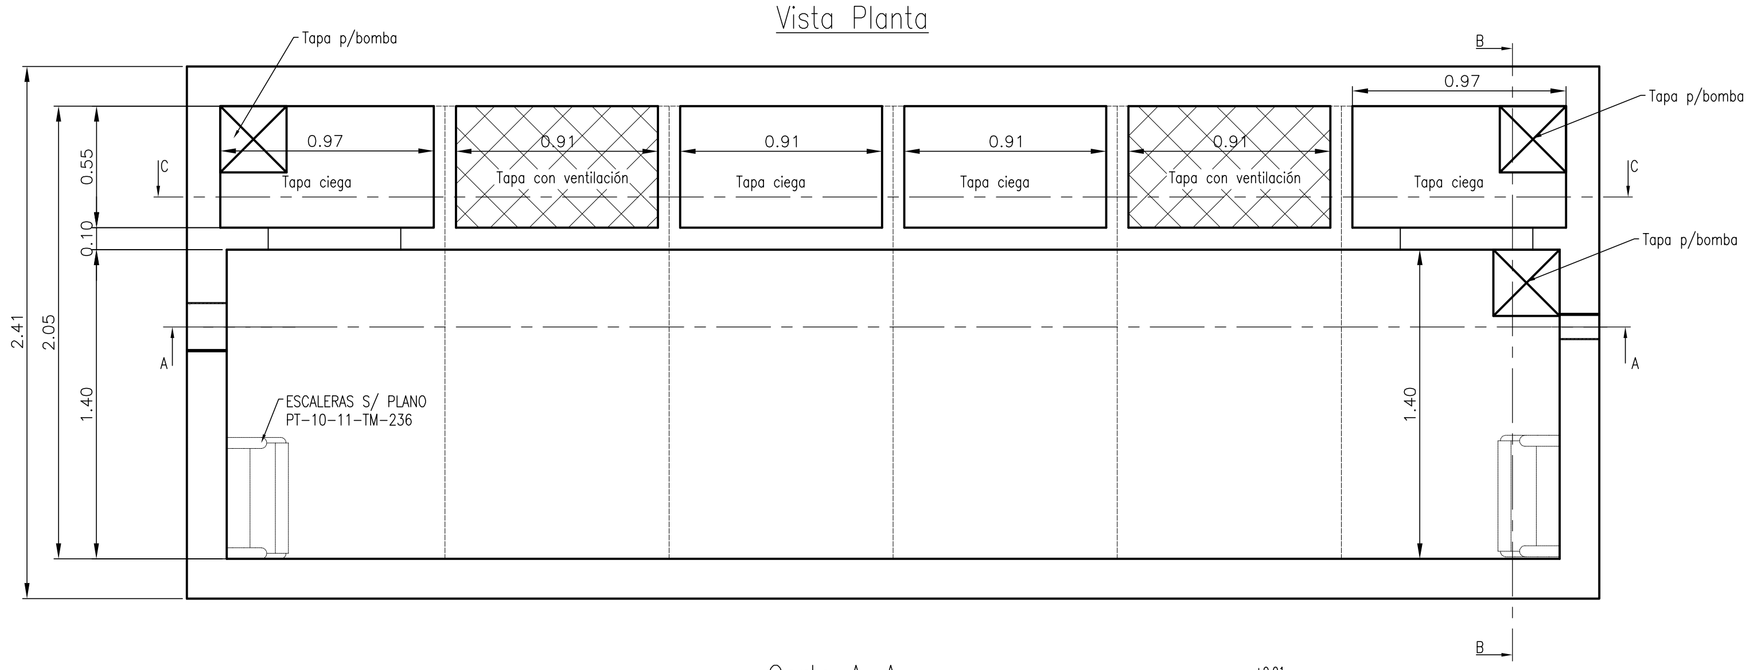


Corte B-B

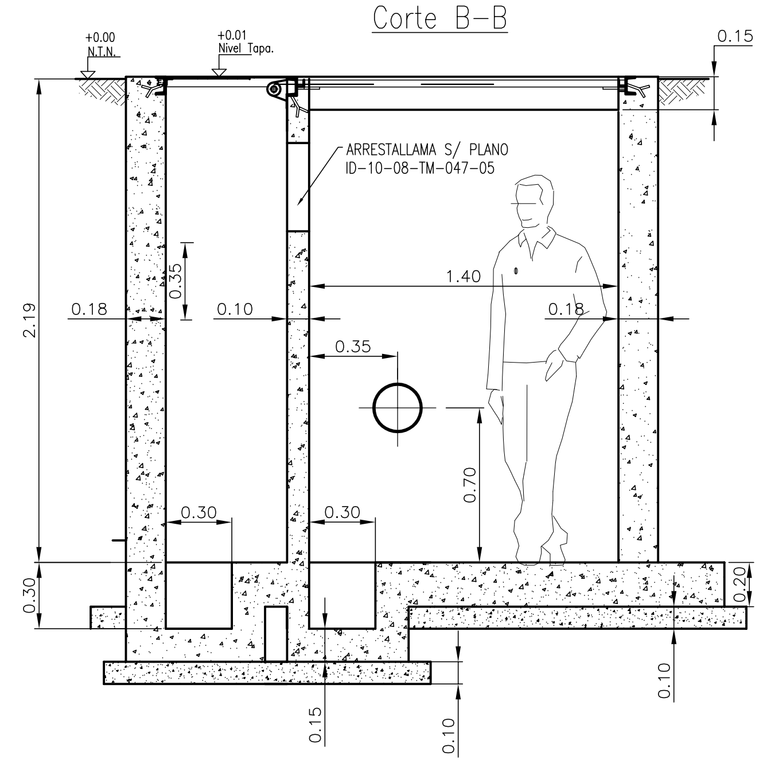

Corte A-A

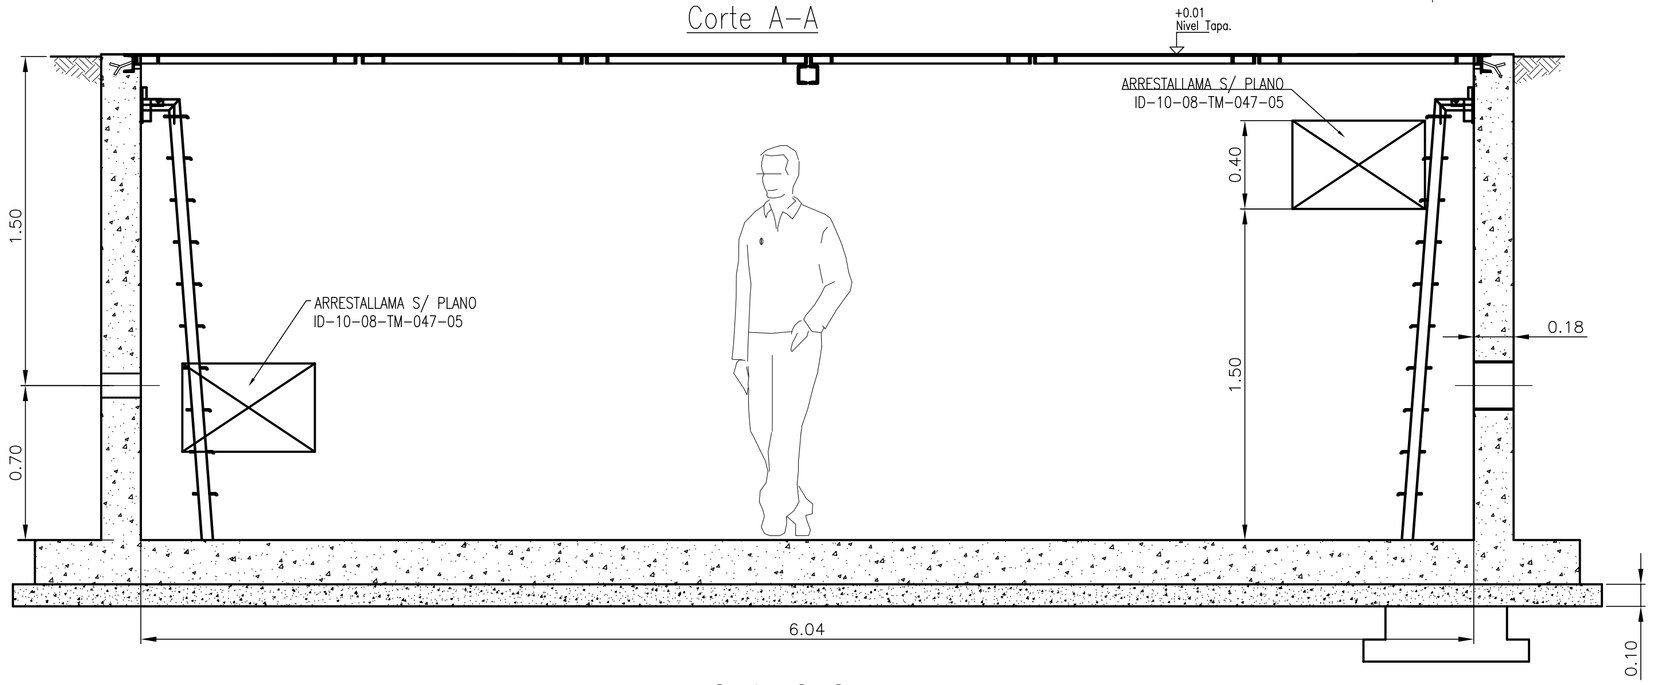

Corte C-C

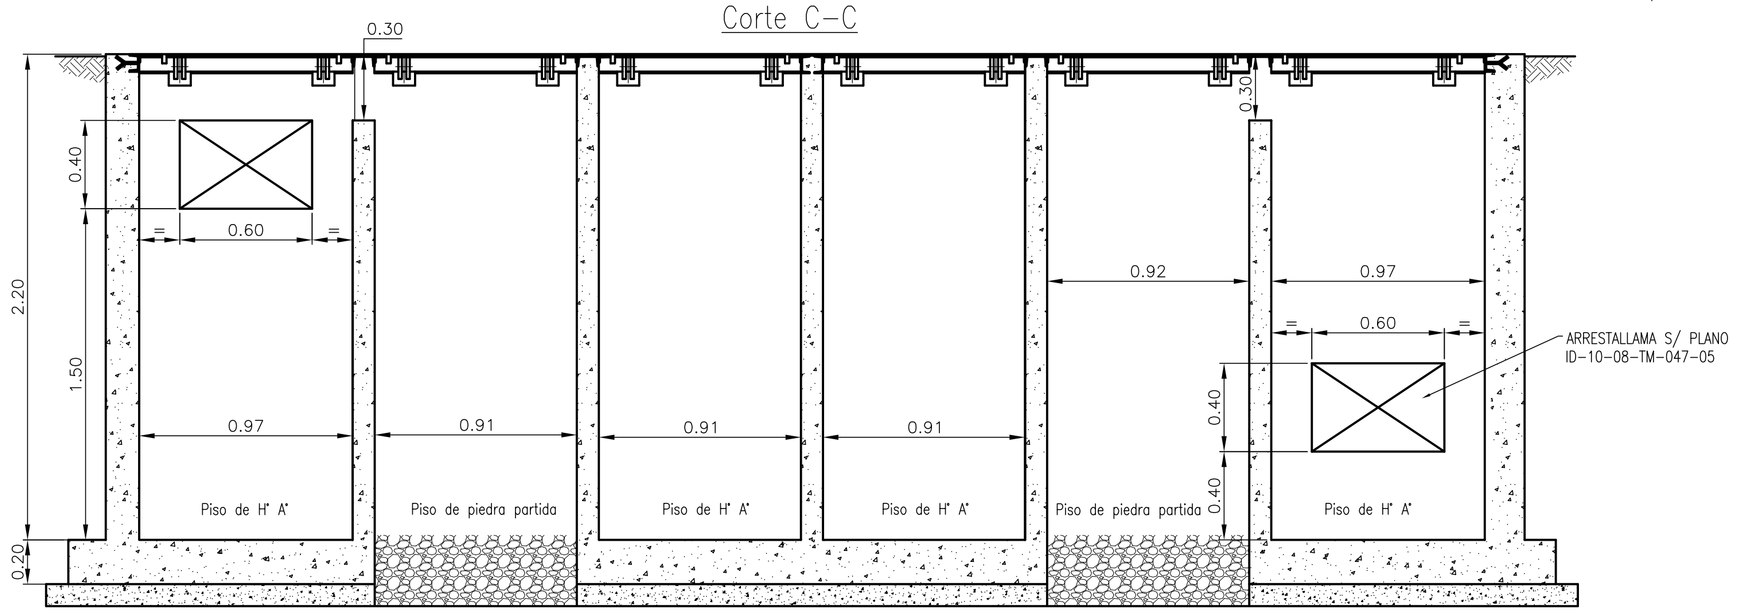

NOTAS:

1-Todas las cotas están indicadas en metros, salvo indicación contraria.
2-Todos los niveles deberán ser verificados en obra.

MATERIALES:
Hormigón estructural Clase H-21; f'bk= 210Kg/cm².
Barras de acero: ADN-420; σs= 4200Kg/cm².
Hormigón de limpieza Clase H-8; f'bk= 80Kg/cm².

ESPECIFICACIONES POR RESISTENCIA Y DURABILIDAD.

Edad de diseño: 28 días.
Tipo de exposición: 2a.
Requisitos de durabilidad: Máx.razón a/c = 0.50. Mín. contenido de cemento Portland =300Kg/m³

Recubrimientos de armadura:
Losas laterales: r=2.5cm interior y exterior. Losa de fondo: r=4.0cm interior y exterior.
Dichos recubrimientos serán garantizados con la utilización de separadores disponibles en plaza

PLANOS DE REFERENCIA:

PT-10-11-TM-250-00 Tapa contrapesada 1,40 X 6,00
ID-10-08-TM-047-05 - Ventilacion y Arrestallama
PT-10-11-TM-236-00 ESCALERA
AJUSTAR DIMENSIONES DE LOS PLANOS DE REFERENCIA A LAS DIMENSIONES DE LA CÁMARA.

NUMERO	DESCRIPCION	FECHA	ELABORO	APROBO

MODIFICACIONES

MetroGAS

Gerencia de Ingeniería Proyectos

PLANO CIVIL CAMARA DE ERP
6000 x 1400

PLANO TIPO

ESCALA	FECHA	TRAZADO	DIBUJO	REVISO
Gráfica	29/06/16	G.A.S.	G.A.S.	L.H.C.

N° DE PLANO:
PT-10-11-TM-249/00

Estrictamente Confidencial | Confidencial | Uso Interno | No Confidencial X

PT-10-11-TM-249-00 CAMARA VALVULA 6000X1400.DWG