


CORTE A-A

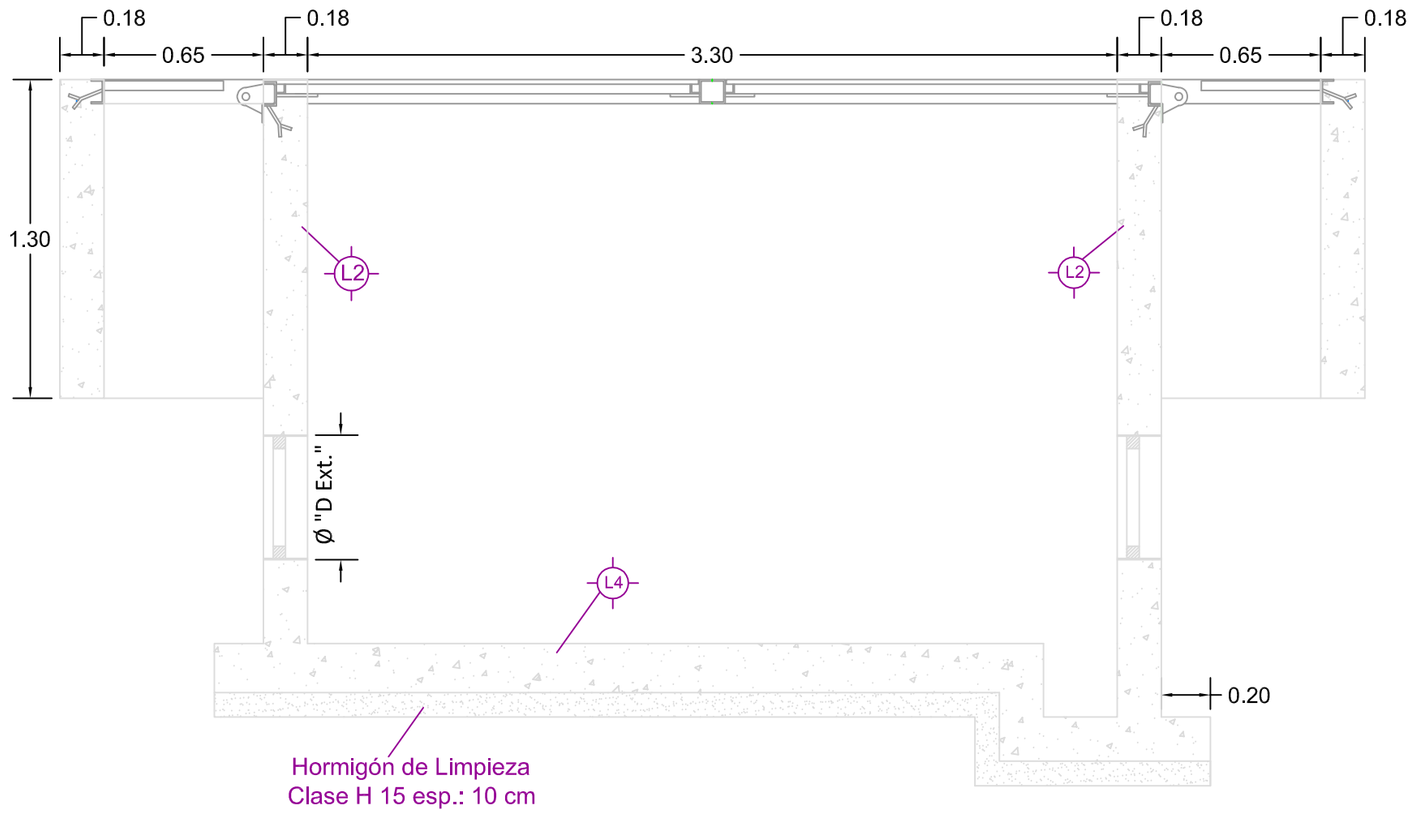

CORTE B-B

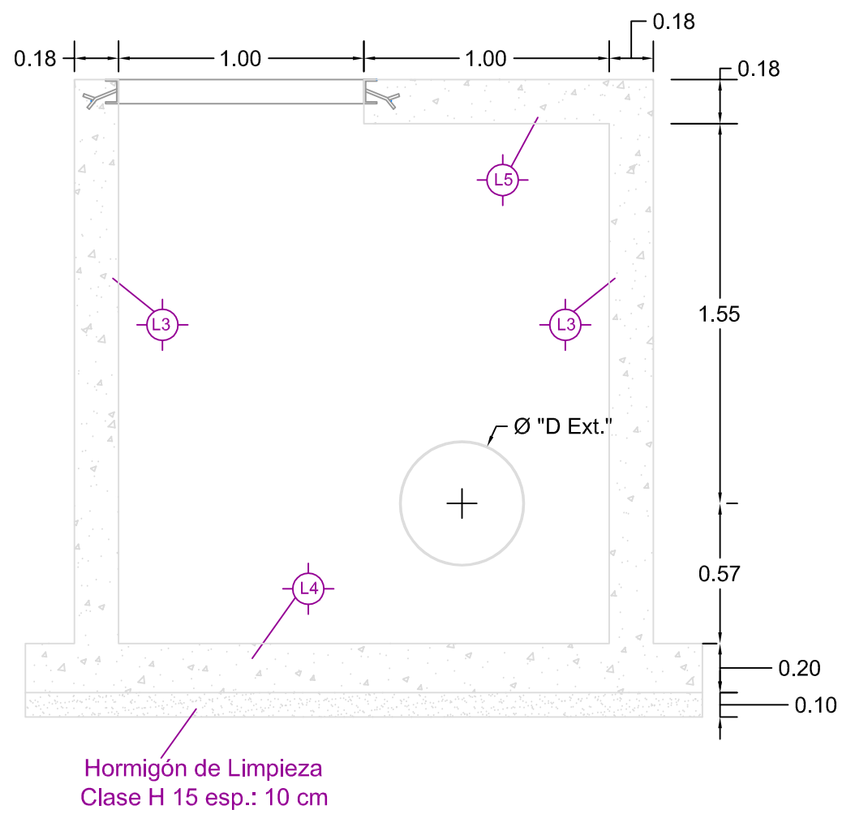

VISTA EN PLANTA

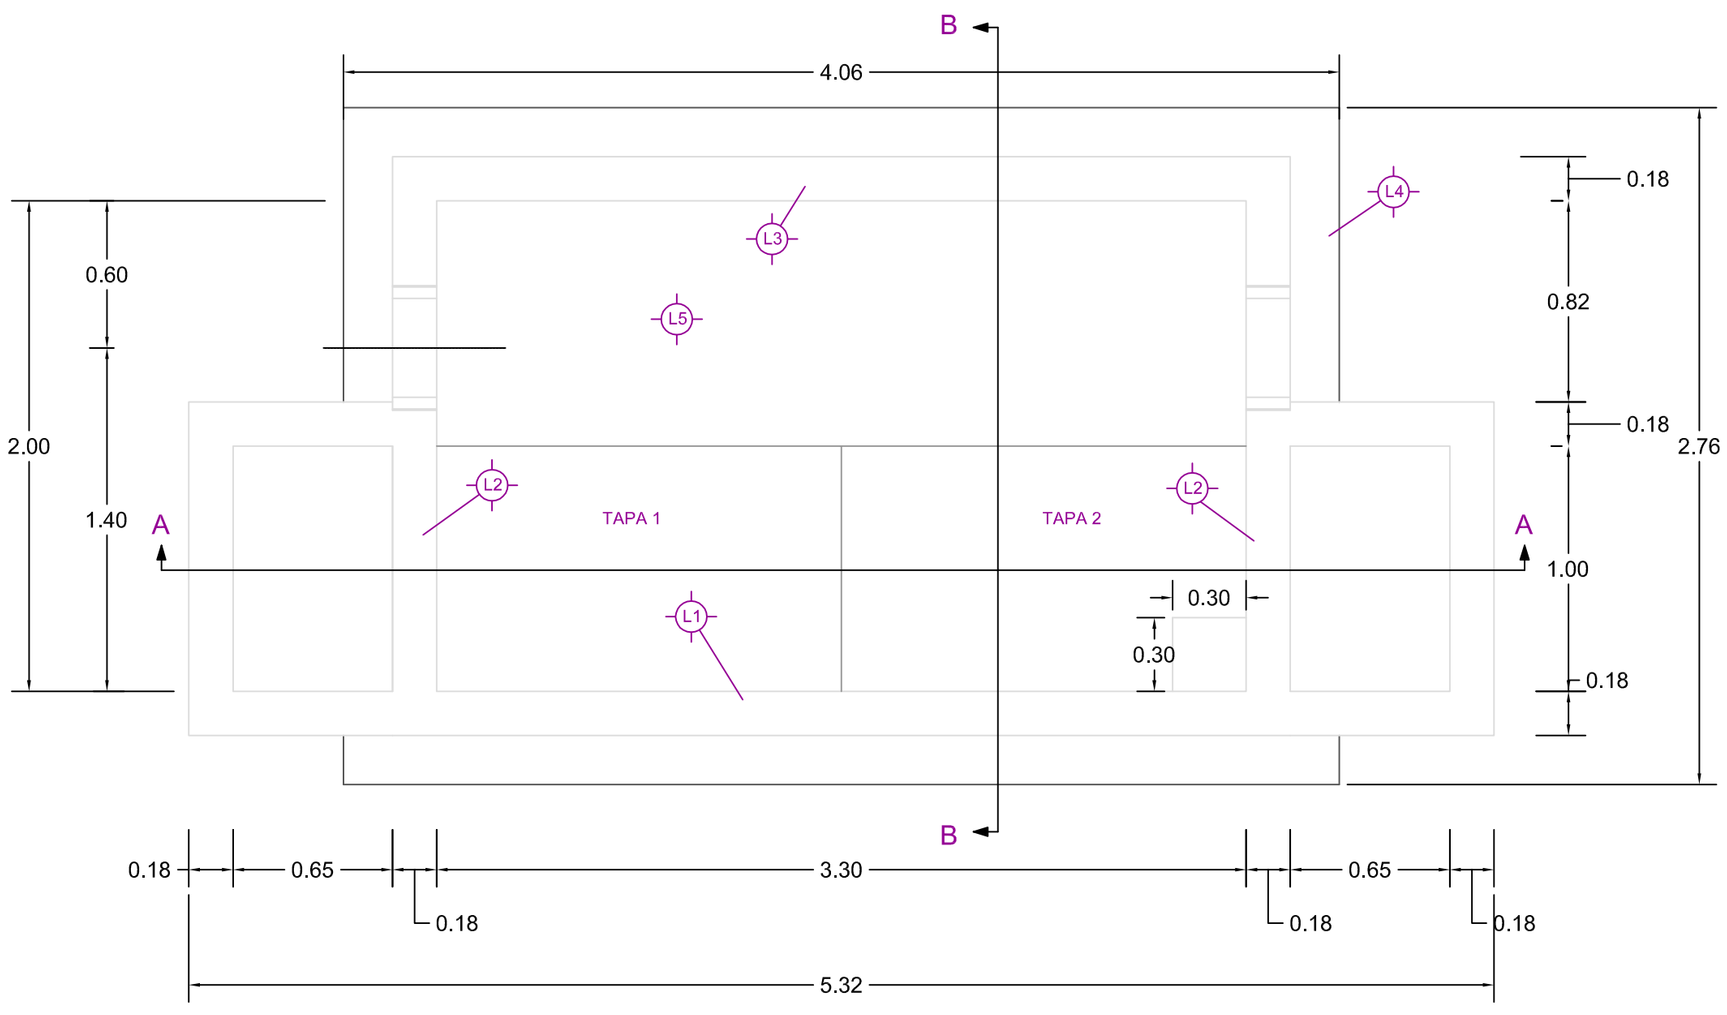

NOTAS:

1–Todas las cotas están indicadas en metros, salvo indicación contraria.
2–Todos los niveles deberán ser verificados en obra.

MATERIALES:
Hormigón estructural Clase H–25; f'c= 250Kg/cm².
Barras de acero: ADN–420; σs= 4200Kg/cm².
Hormigón de limpieza Clase H–15; f'c= 150Kg/cm².

ESPECIFICACIONES POR RESISTENCIA Y DURABILIDAD.

Edad de diseño: 28 dias.
Tipo de exposición: A2.
Requisitos de durabilidad: Máx.razón a/c = 0.50.
Mín. contenido de cemento Portland =300Kg/m³

Recubrimientos de armadura:
Losas laterales: r=3cm interior y exterior.
Losa de fondo: r=5.0cm exterior y r=3.0cm interior
Dichos recubrimientos serán garantizados con la utilización de separadores disponibles en plaza

AJUSTAR DIMENSIONES DE LOS PLANOS DE REFERENCIA A LAS DIMENSIONES DE LA CÁMARA.

5	*PT–10–11–TM–218–01 ESCALERA – CÁMARA DE VÁLVULA MAYORES A Ø12"*
4	*PT–10–11–TM–219–01 PLANO MECANICO – CÁMARA DE VÁLVULA Ø16"*
3	*PT–10–11–TM–228–00 TAPAS CONTRAPESADAS PARA CAMARA DE VALVULA 16"*
2	*PT–10–11–TM–265–01 PLANO CIVIL – PLANO CIVIL ARMADURA CÁMARA DE VÁLVULA ø 16"*
1	*PT–10–11–TM–205–01 SOPORTE PLEGABLE*

NUMERO	TITULO			
	PLANOS DE REFERENCIA			
1	*CAMBIO DOCUMENTOS DE REFERENCIA*	*31/05/18*	*C.A.*	*G.H.G.*
NUMERO	DESCRIPCION	FECHA	ELABORO	APROBO
	MODIFICACIONES			

MetroGAS

Gerencia de Ingenieria
Proyectos

LUGAR : --
--

OBRA : --

TITULO :
PLANO CIVIL
ENCOFRADO CÁMARA DE VÁLVULA ø 16"

ESCALA	FECHA	TRAZADO	DIBUJO	REVISO
GRÁFICA	11/10/17	C.A.	C.A	L.H.C

N° DE PLANO: **PT-10-11-TM-264-01**

REV. **1**

Estrictamente Confidencial		Confidencial		Uso Interno	No Confidencial X

PT-10-11-TM-264-265 PLANO CIVIL- CAMARA VALVULA 16.DWG