

Corte A–A

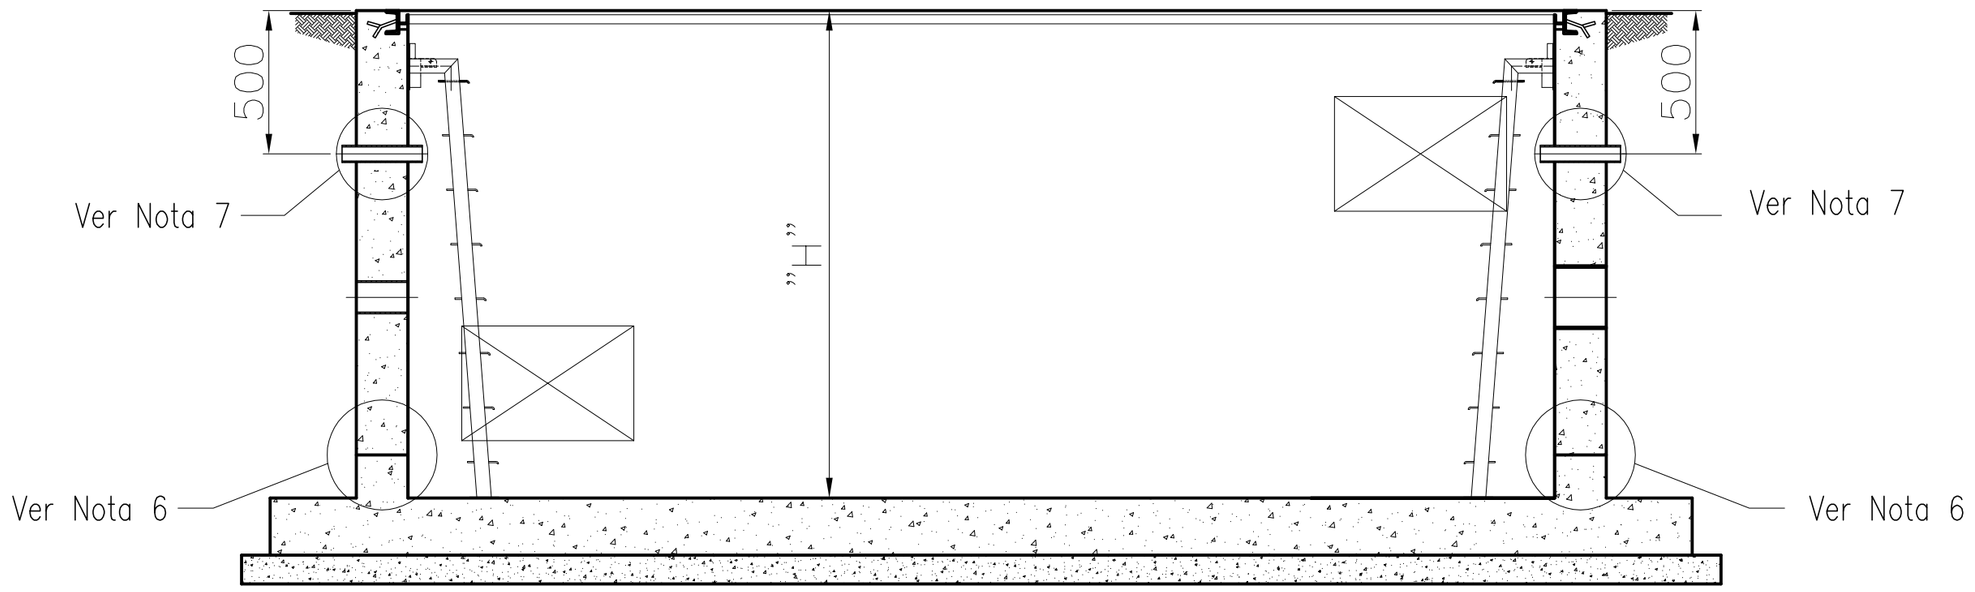

Vista en Planta

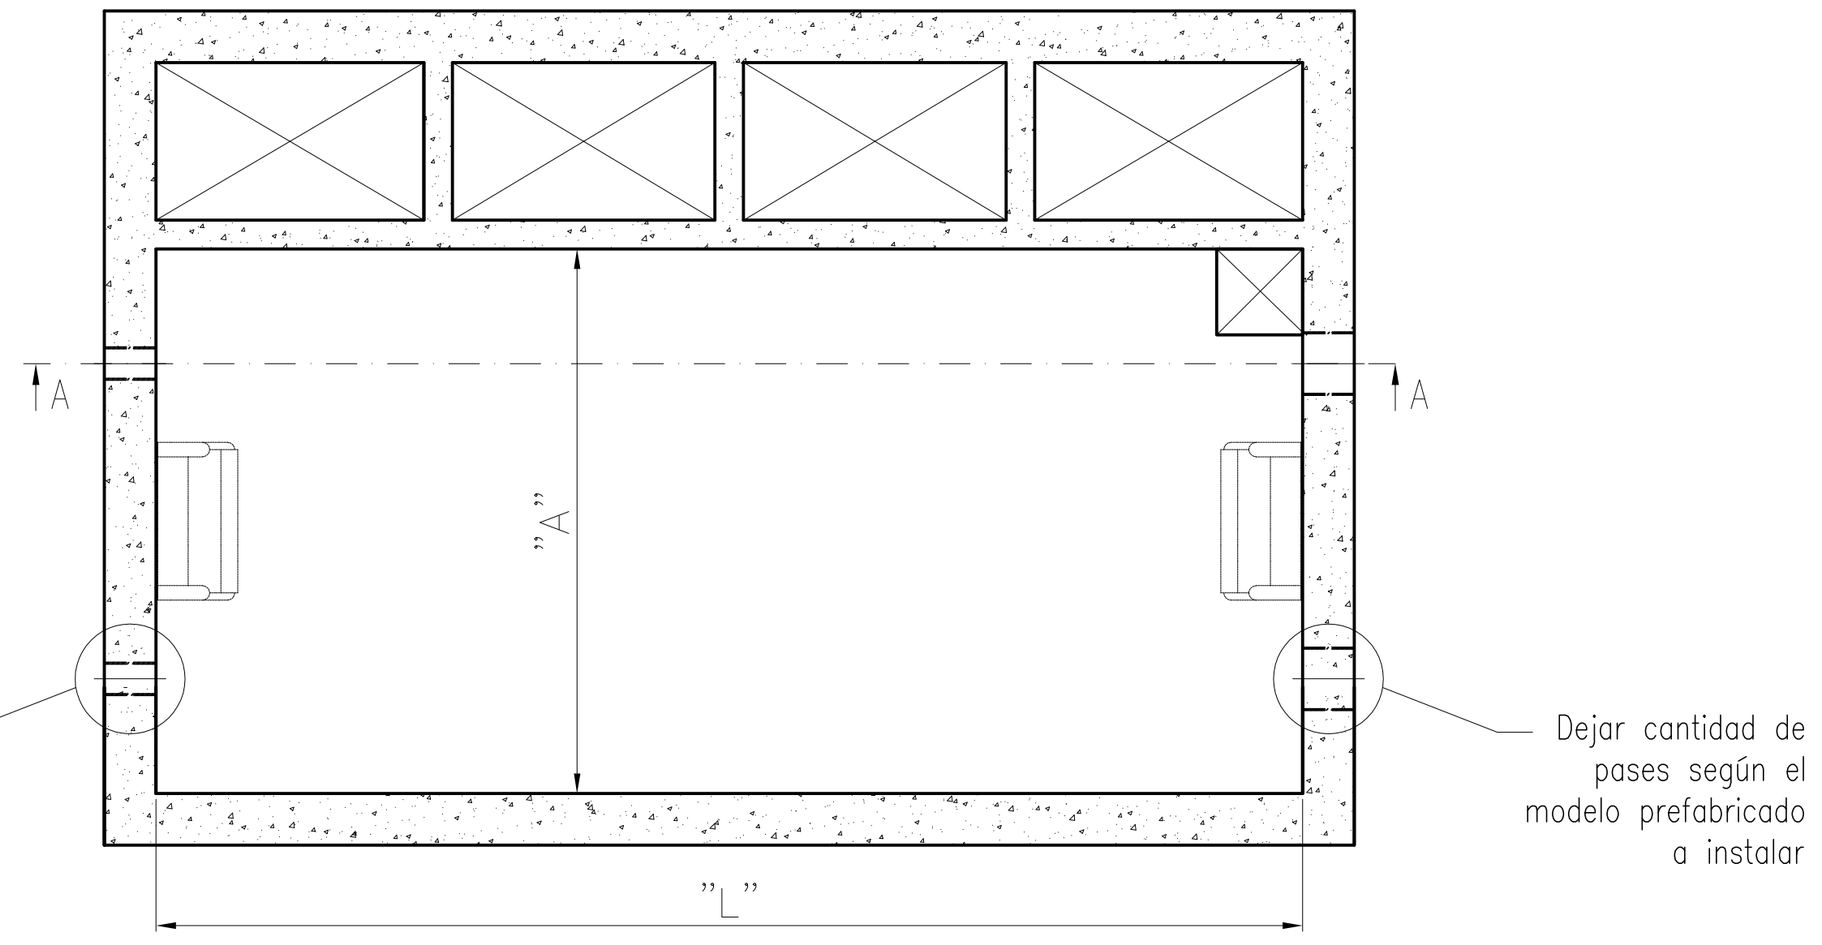

Cámara tipo	DIMENSIONES Modelo	Tipo	H	L	A
A	**11**	Serie 300	2300	4500	1400
	12	Serie 150			
	13	Serie 300			
	14	Serie 150			
B	**15**	Serie 300	2700	5600	1400
	16	Serie 150			
	17	Serie 300			
C	**18**	Serie 150	3400	6300	1400
	19	Serie 300			
	20	Serie 150			
D	**41**	Serie 300	2300	3400	1900
	42	Serie 150			
	43	Serie 300			
	44	Serie 150			
	45	Serie 300			
E	**46**	Serie 150	2850	4300	2200
	47	Serie 300			
	48	Serie 150			
	46	Serie 300			
	50	Serie 150			

8	PT–10–11–TM–218–01 ESCALERA PARA ERP Y CÁMARA DE VÁLVULA MAYORES A Ø12"
7	PT–10–11–TM–236–00 ESCALERA PARA CÁMARA DE VÁLVULA MAYORES A Ø12"
6	PT–10–11–TM–272–xx PLANO MECANICO – PLANOS TIPO MODULOS PREFABRICADOS
5	PT–10–11–TM–239–02 TAPAS CONTRAPESADAS
4	PT–10–11–TM–240–00 TAPAS CONTRAPESADAS
3	PT–10–11–TM–205–01 SOPORTE PLEGABLE
2	PT–10–11–TM–273–00 PASAMUROS
1	ID–10–08–TM–047–04 AIREADOR Y ARRESTALLAMA
NUMERO	TITULO
PLANOS DE REFERENCIA	

NOTAS:

1–Todas las cotas están indicadas en milímetros, salvo indicación contraria.
2–Todos los niveles deberán ser verificados en obra.
3–Cantidad y dimensiones de tapas a definir según plano de implantación
4–Cantidad de pasamuros a definir según el tipo de arreglo definido
5–La capa de terminación será realizada con el mortero cementicio SIKA Monotop 107.
6–En caso de realizarse el llenado de hormigón en etapas, las uniones entre tabiques deberán ser selladas mediante sellador hidroexpansivo SIKA Swell. El empalme entre los tabiques se realizará con un talón de 15 cm sobre el nivel de la losa inferior.
7–Niple" ϕ1½" BSPT espesor 3,2 mm H°G con o sin costura. Ambos extremos con tapa roscada de H°G. Longitud: 50mm libres de cada lado del tabique. Sellar mediante sellador hidroexpansivo SIKA Swell

AJUSTAR DIMENSIONES DE LOS PLANOS DE REFERENCIA A LAS DIMENSIONES DE LA CÁMARA.

MATERIALES:
Hormigón estructural Clase H–25; f'bk= 250Kg/cm².
Barras de acero: ADN–420; σs= 4200Kg/cm².
Hormigón de limpieza Clase H–15; f'bk= 150Kg/cm².

ESPECIFICACIONES POR RESISTENCIA Y DURABILIDAD.

Edad de diseño: 28 dias.
Tipo de exposición: 2a.
Requisitos de durabilidad: Máx.razón a/c = 0.50. Mín. contenido de cemento Portland =300Kg/m³

Recubrimientos de armadura:

Losas laterales: r=3cm interior y exterior.
Losa de fondo: r=5.0cm exterior y r=3.0cm interior
Dichos recubrimientos serán garantizados con la utilización de separadores disponibles en plaza

3				
2				
1				
0	PRIMERA EMISIÓN	04/06/2018	RRR	GHG
	DESCRIPCION	FECHA	ELABORO	APROBO

MODIFICACIONES

MetroGAS

Gerencia de Ingenieria
Proyectos

LUGAR : --
--

OBRA : –

TITULO :
CÁMARA DE ERP
DIMENSIONES INTERIORES MÍNIMAS

ESCALA	FECHA	TRAZADO	DIBUJO	REVISO
GRÁFICA	04/06/18	R.R.R.	R.R.R.	G.H.G.

N° DE PLANO: **PT-10-11-TM-273-00** REV. **0**

Estrictamente Confidencial | Confidencial | Uso Interno | No Confidencial X