
# INSTALACION TIPO PARA MEDIDORES A PISTON ROTATIVO 2"–3"–4"

*VISTA EN ELEVACION*

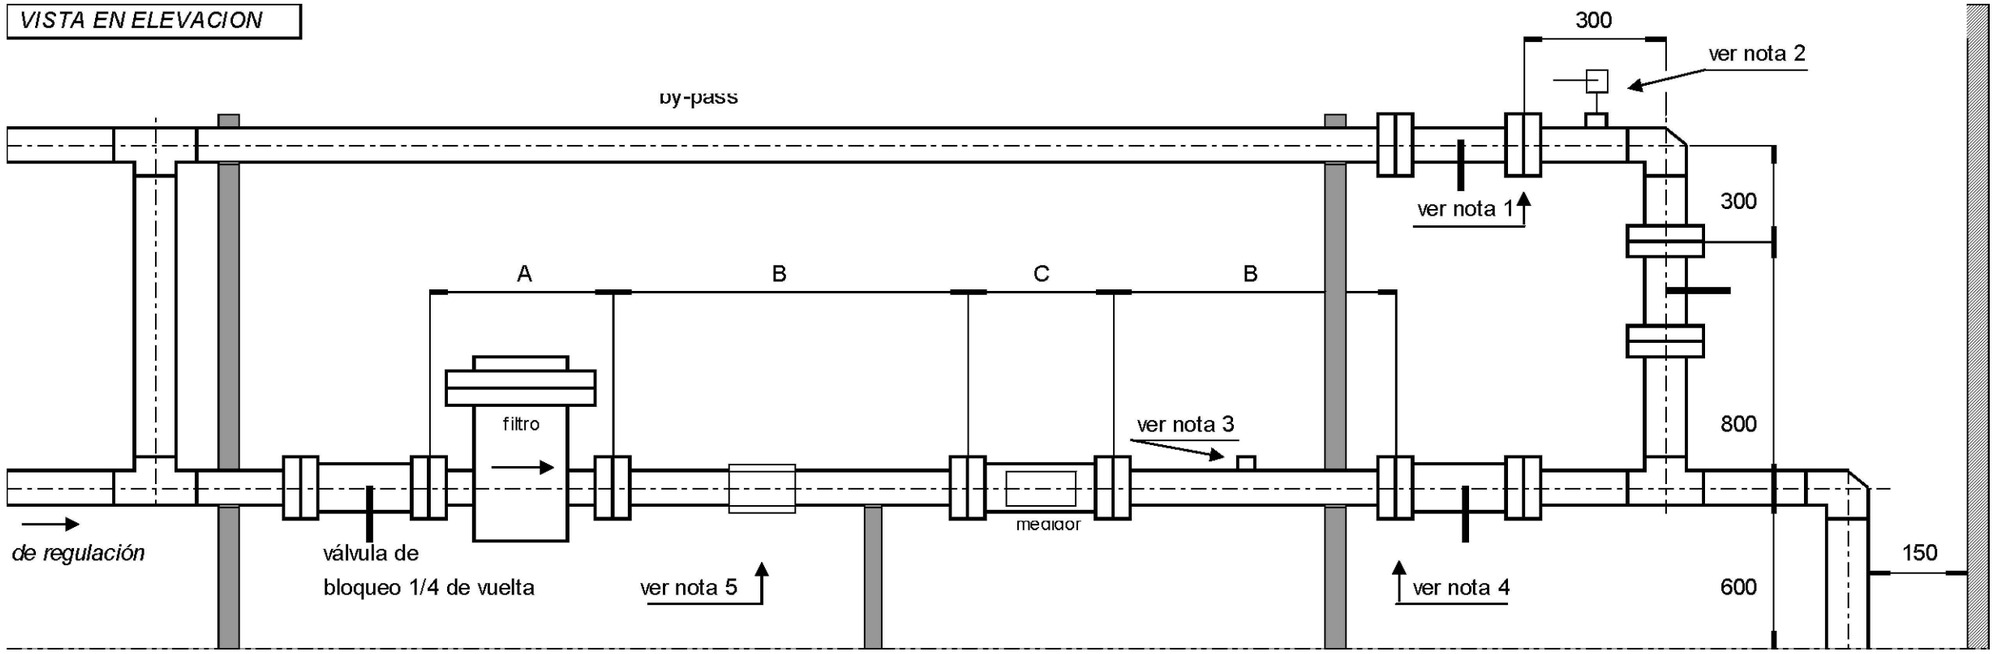


**IMPORTANTE : El resto de la instalación (recinto, materiales, válvulas de bloqueo, de seguridad, manómetros, etc.) deberá responder al Reglamento de Instalaciones Industriales.**

| MEDIDOR | | | DIMENSIONES EN MM. | | | | DISTANCIA EJE A PARED | |
|---|---|---|---|---|---|---|---|---|
| MODELO | DIAMETRO | SERIE | BULONES | A | B | C | ANTERIOR | POSTERIOR |
| G-40 | 2" | 150 | 8 de 5/8"x 40 | 278 | 400 | 171 | 900 | 300 |
| G-65 | 2" | 150 | 8 de 5/8"x 40 | 278 | 400 | 171 | 900 | 300 |
| G-100 | 3" | 150 | 8 de 5/8"x 45 | 363 | 500 | 171 | 900 | 300 |
| G-160 | 3" | 150 | 8 de 5/8"x 45 | 363 | 500 | 241 | 900 | 300 |
| G-250 | 4" | 150 | 16 de 5/8"x 50 | 453 | 600 | 241 | 1000 | 400 |
| G-40 (3M) | 2" | 300 | 16 de 5/8"x 50 | 278 | 400 | 171 | 900 | 300 |
| G-65 | 2" | 300 | 16 de 5/8"x 50 | 278 | 400 | 273 | 900 | 300 |

**1** Ubicación placa ciega con zuncho para precintar.

**2** Válvula esférica diám. 12,7 mm. con orificio para precintar.

**3** Cupla diám. 1" rosca NPT. (cañería 2" soldar cupla entera, cañería de 3" y 4" soldar media cupla)

**4** Ubicación placa limitadora de caudal (para presión de medición > 1 barM.)

**5** Cupla elástica tipo Dresser.

**6** Las bridas del medidor, filtro y placa ciega contarán con un espárrago apto para precintar

**7** En el cuerpo del medidor se instalará un manómetro según plano tipo.

| | | | | |
|---|---|---|---|---|
| | | | | |
| | | | | |
| | | | | |
| 0 | Primera emisión | 20/11/24 | ACP | LJZ |
| NUMERO | DESCRIPCION | FECHA | ELABORO | APROBO |
| MODIFICACIONES | | | | |

MetroGAS

**Gerencia de Ingeniería y Obras**
**Jefatura de Ingeniería**

LUGAR : --
--

OBRA : --

TITULO :

**INSTALACION TIPO PARA MEDIDORES ROTATIVOS 2"-3" Y 4"**

| ESCALA | FECHA | TRAZADO | DIBUJO | REVISO | N° DE PLANO: | REV. |
|---|---|---|---|---|---|---|
| GRÁFICA | 20/11/24 | A.C.P. | A.C.P. | L.J.Z. | PT-10-11-TM-308-00 | 0 |

| Estrictamente Confidencial | | Confidencial | | Uso Interno | | No Confidencial | X |
|---|---|---|---|---|---|---|---|