

N° 045 A

ID - 10 - 08 - TM - 045 - 1 A


EMP 08

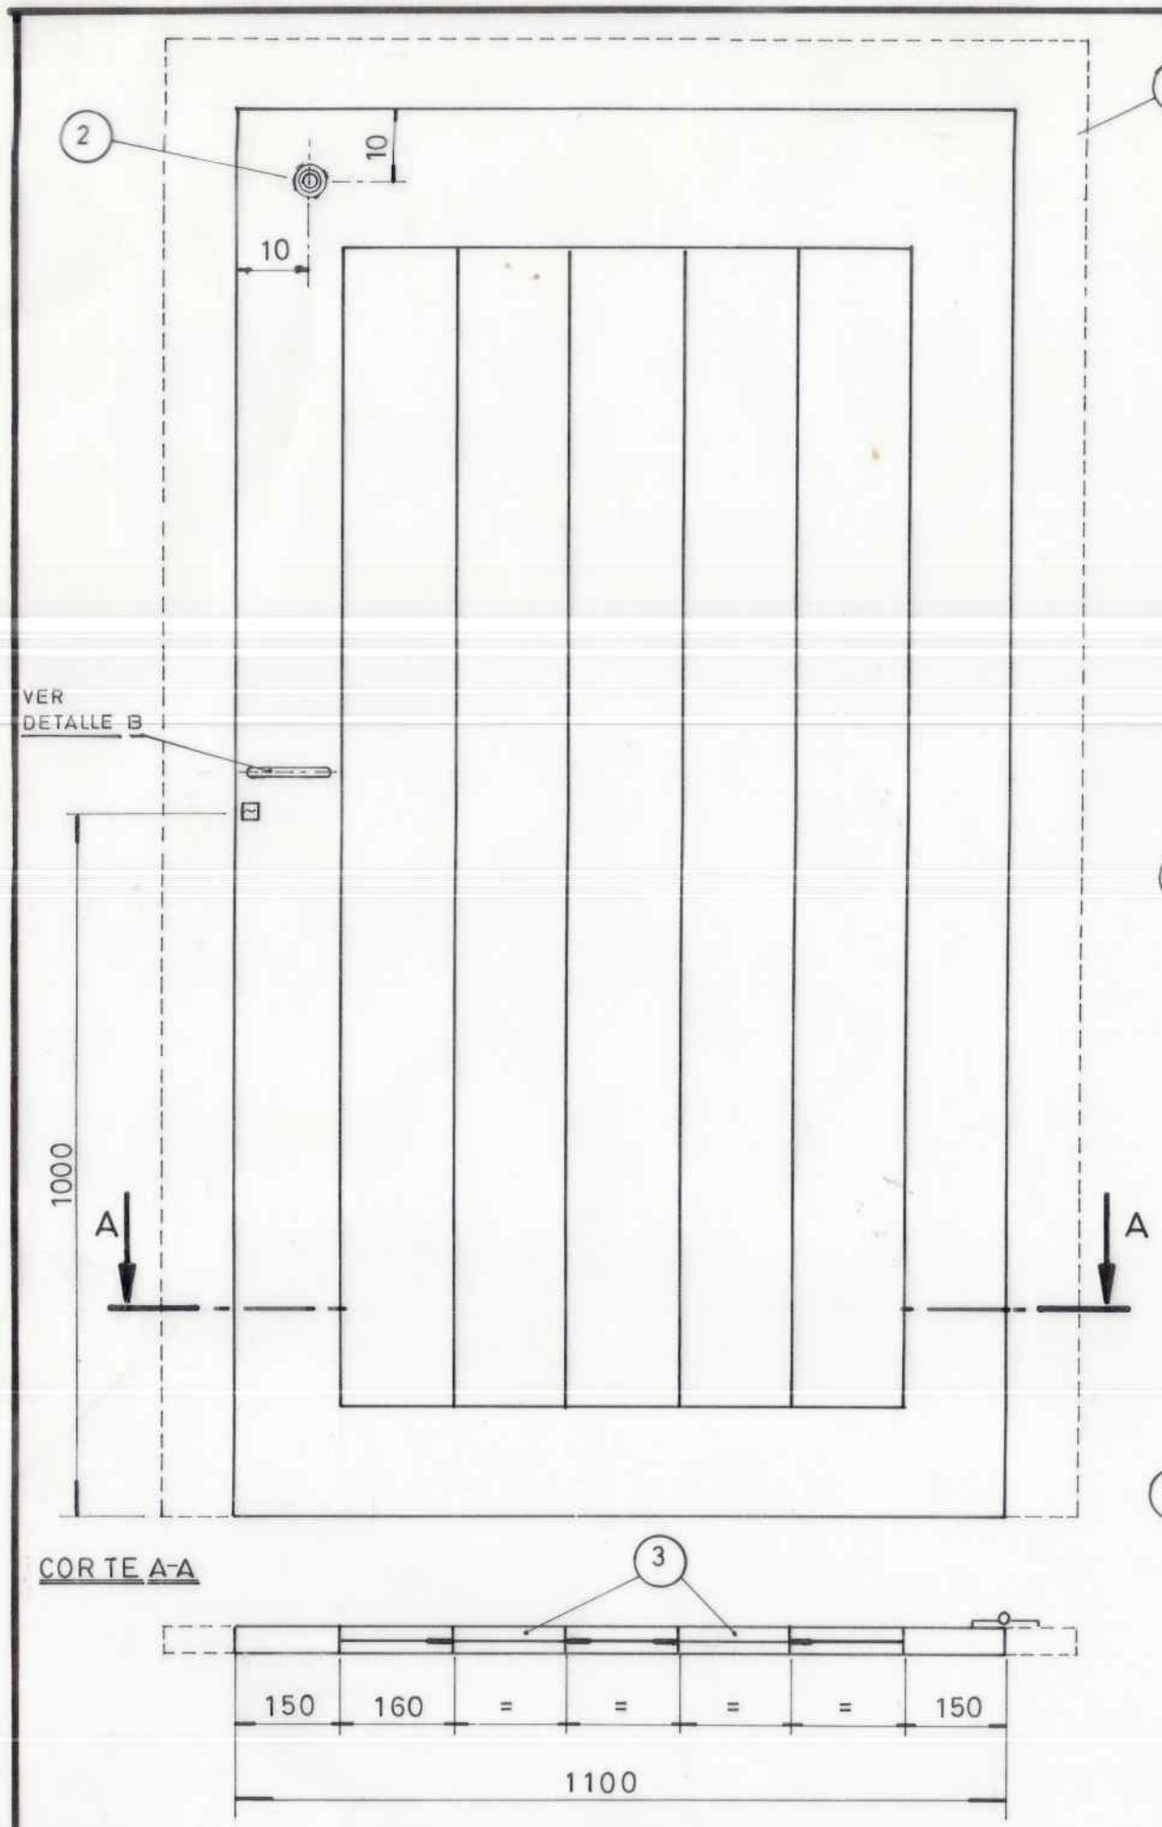

VISTA LATERAL

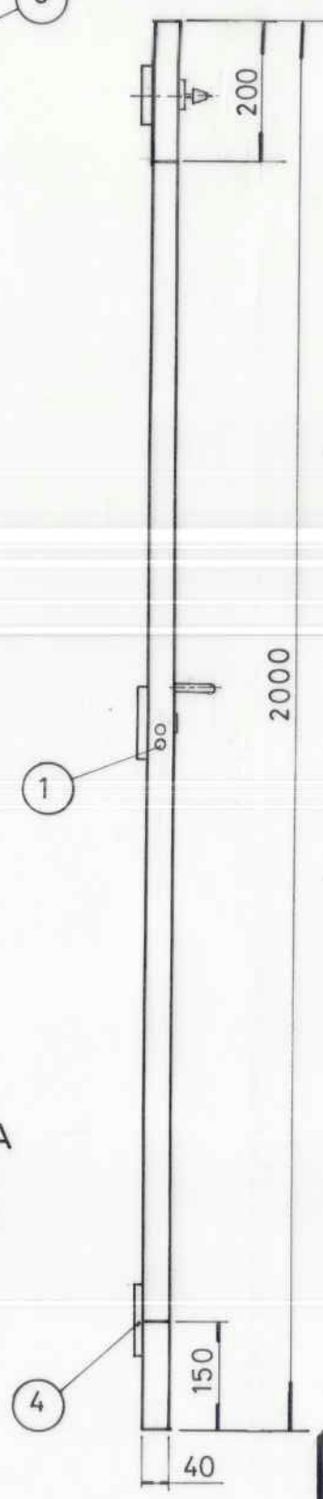

DETALLE B MANIJA ESC. 1:20

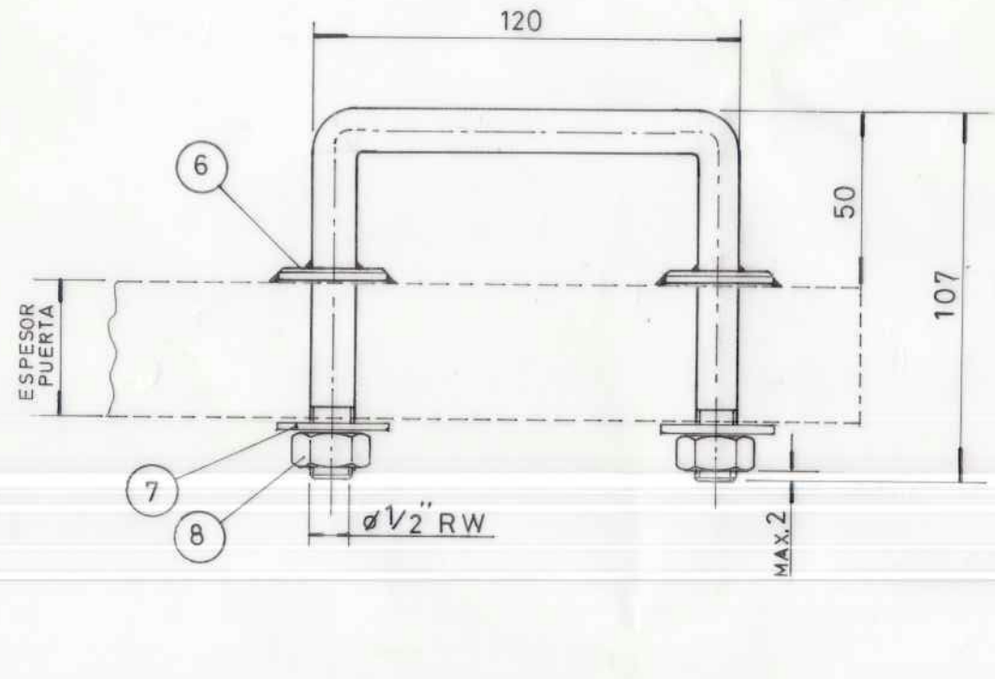

1- CERROJO TIPO CANDEX MODELO 108 SIN PESTILLO
2- TRABA PUERTA EN EXTERIOR SEGUN PLANO N° I.D. 10-08-TM-045-1 (B)
3- NERVIOS DE REFUERZO CHAPA ESPESOR 1,6 (N°16)
4- BISAGRAS (VER NOTA)
5- MARCO DE CHAPA, ESPESOR 1,6 (N°16)
6- ARANDELA ø 1/2" ESPESOR 5mm
7- ARANDELA DE BRONCE ø 1/2"
8- TUERCA DE BRONCE ø 1/2" R.W.

NOTAS

- LAS BISAGRAS DEBEN ESTAR UBICADA DEL LADO DE ADENTRO, Y PERMITIEDOLE UN GIRO DE 180° A LA PUERTA.
- PINTAR CON 2 MANOS DE PINTURA ANTIOXIDO DE 125 μ, (PUERTA Y MANIJA) Y DOS MANOS DE ESMALTE SINTETICO DE COLOR GRIS DE 125 μ
- MATERIAL SAE 1020

METROGAS	GPO / PLANEAMIENTO TECNICO

PUERTA ACCESO CAMARA DE REGULACION - (A)

ESCALA	FECHA	PROYECTO	DIBUJO	APROBO
1:10 - 1:20	10-01-94	ING. JUAN CORTI	E.N. MARÌN	

SUSTITUYE

IDENTIFICACION

I.D.	10	08	TM	045	1
	AREA	EMP.	RUBRO	SECUENCIA	VER