
N° 045 B

ID - 10 - 08 - TM - 045 - 1 B

EMP 08

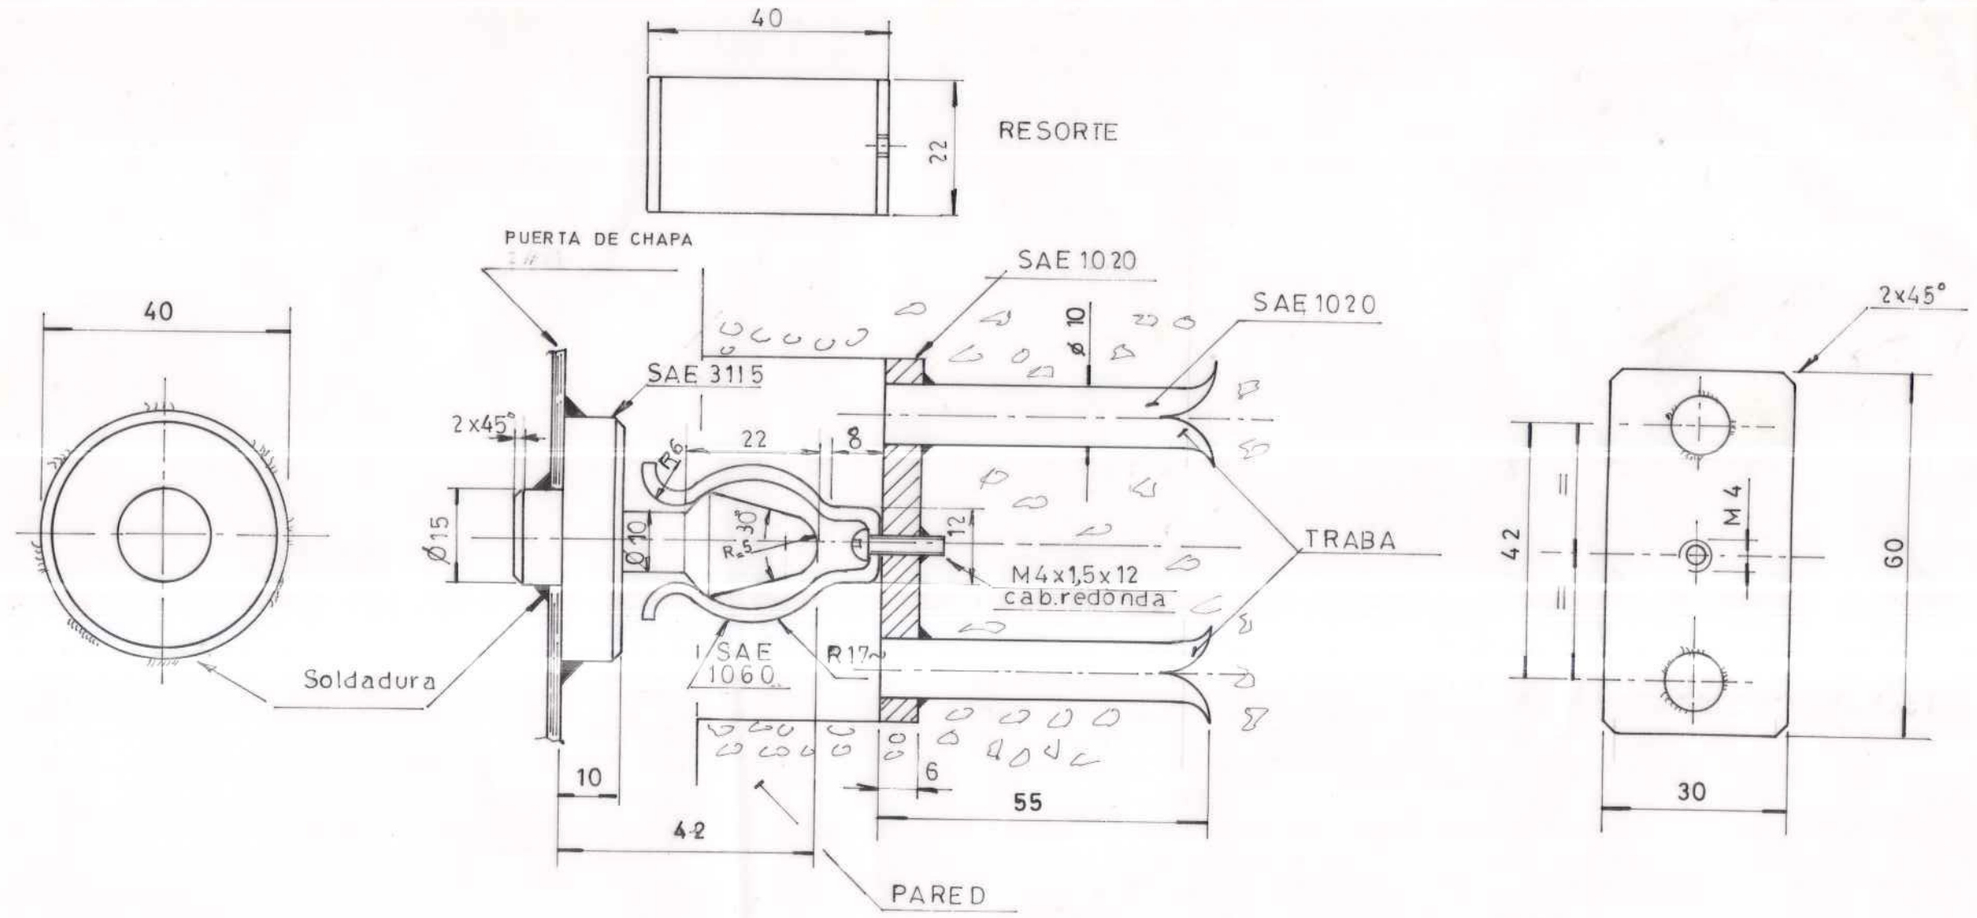

MATAR CANTOS Y REBABAS

METROGAS

GPO/PLANEAMIENTO TECNICO

TRABA PUERTA CAMARA REGULADORA (B)

ESCALA		DIBUJO	CALCULO	APROBO
1:1	14-01-94	CORTI	MARIN	
SUSTITUYE		IDENTIFICACION		
		I.D. 10 (AREA)	08 (EMP.)	TM (NUMERO) 045 (SECUENCIA) 1 (VER.)