


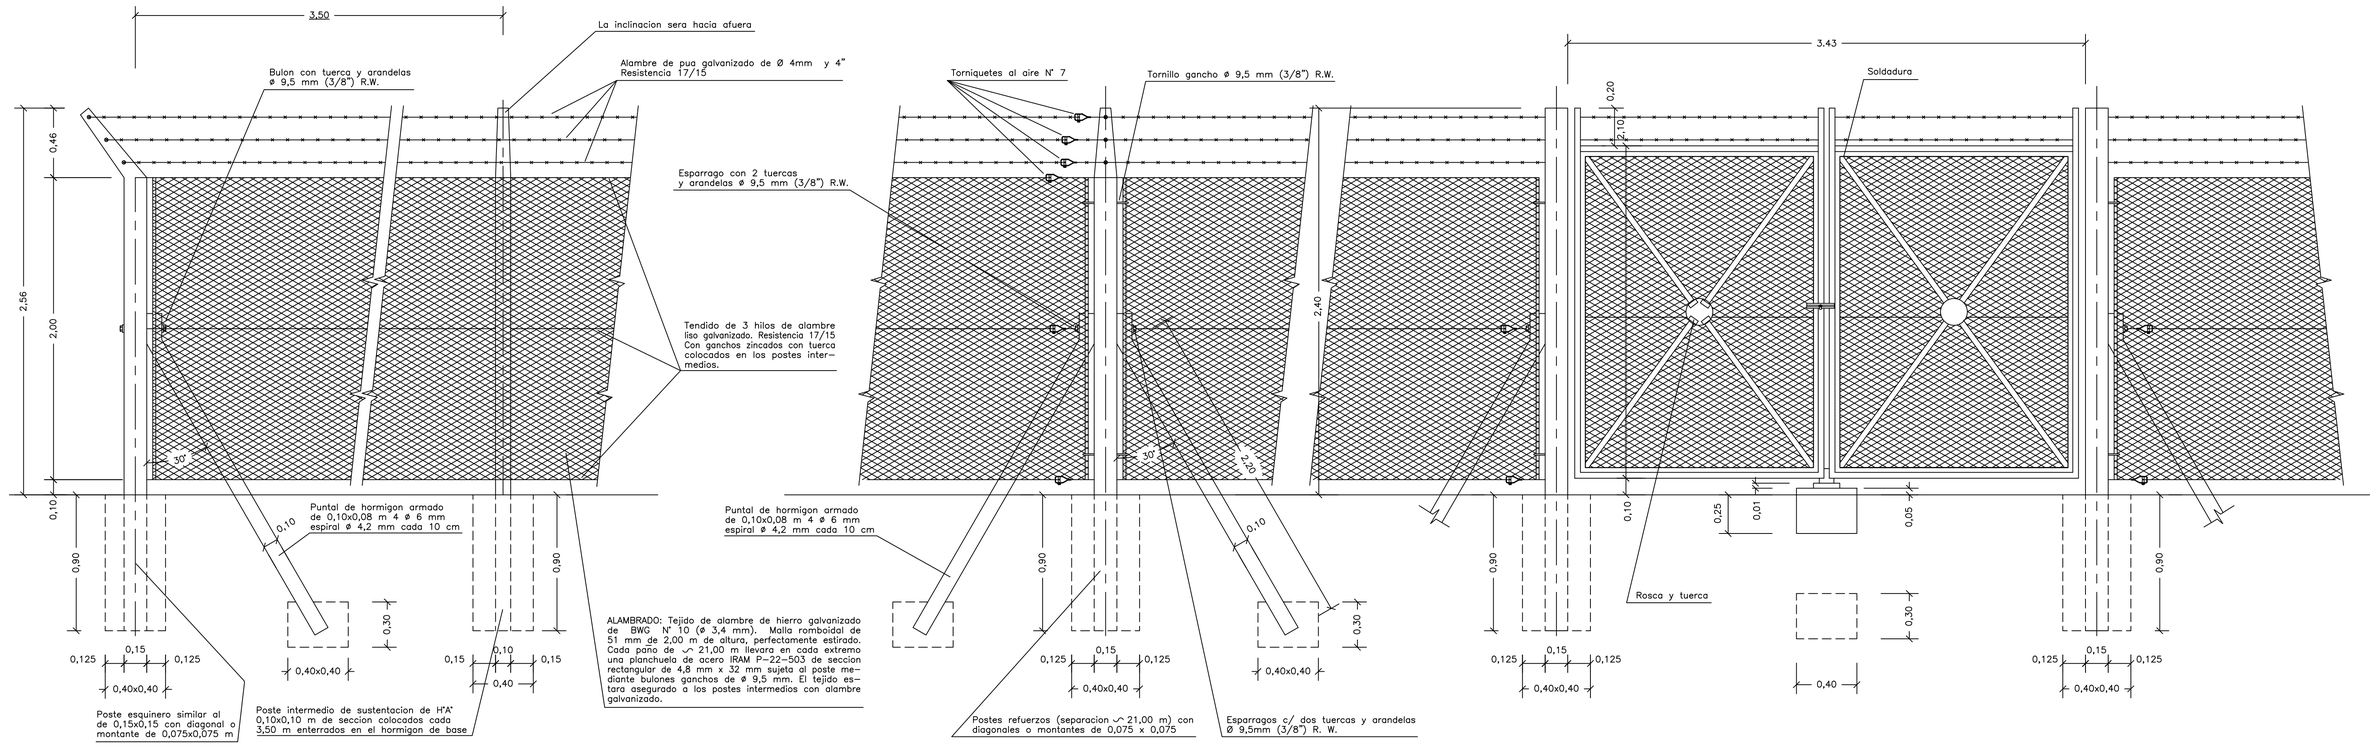


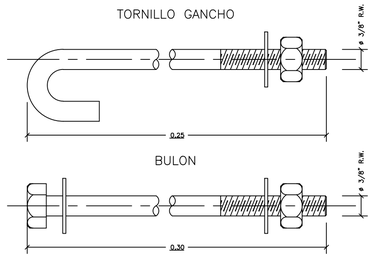

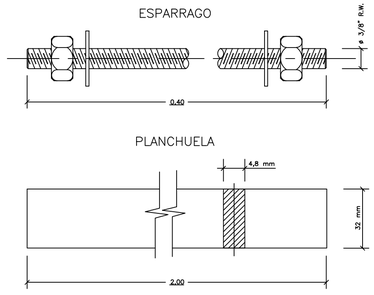

Torniquete al aire N° 7

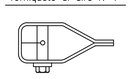

PORTON : 2 hojas, bastidor caño de acero ø 38 mm minimo.
HERRAJES : 3 bisagras por hoja. Reforzadas de 100 mm, solda-das y amuradas al bastidor y al poste.
CIERRE : Portacandado y candado tipo "Yale", de bronce macizo 70 x 70 mm. Pasador de acero de ø 16 mm, largo 400 mm, tope de chapa 80 x 100 x 80 mm soldada al porton.
EN EL PISO : bloque de hormigon con planchuela de 200 x 100 x 10 mm con tope soldado.
TEJIDO DE ALAMBRE : Idem alambrado, con bastidor de planchuela con tornillos para estirar.
ARO : ø 120 mm en planchuela hierro ▱ 30 x 4,8 mm
TENSORES : ø 16 mm

NOTAS:
Como alternativa pueden reemplazarse los postes de hormigon armado por caño de 102 mm de ø n y los esquineros por caño de 152 mm de ø n, debiendo respetarse el resto de los aspectos constructivos.

Sobre el aro del porton, en cada hoja, se colocara el emblema de Metrogas.

MetroGAS	GCIA. DE PLANEAMIENTO DE OPERACIONES PLANEAMIENTO TECNICO
CERCO OLIMPICO TIPO INDUSTRIAL	PLANO TIPO
	PT-10-08-TM-048-2

ESCALA	FECHA	PROYECTO	DIBUJO	REVISO
1:5 1:2	8/06/09	PTO.TECNICO	PTO.TECNICO	G.D.

VENCIMIENTO:

FIRMA:

FIRMA:

Extrictamente confidencial		Confidencial		Uso interno		No confidencial	X