


VISTA INFERIOR

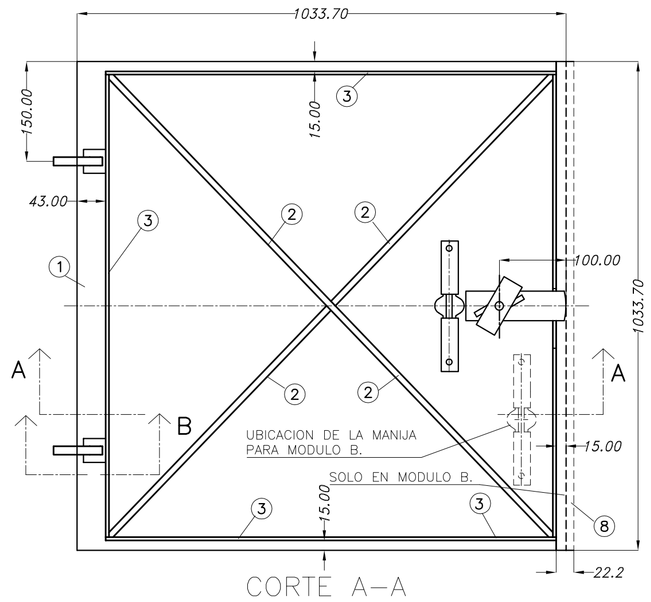


VISTA LATERAL

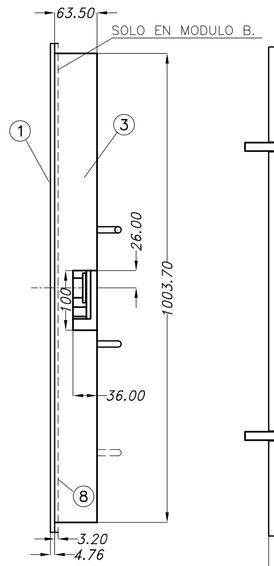


VISTA SUPERIOR MODULO B

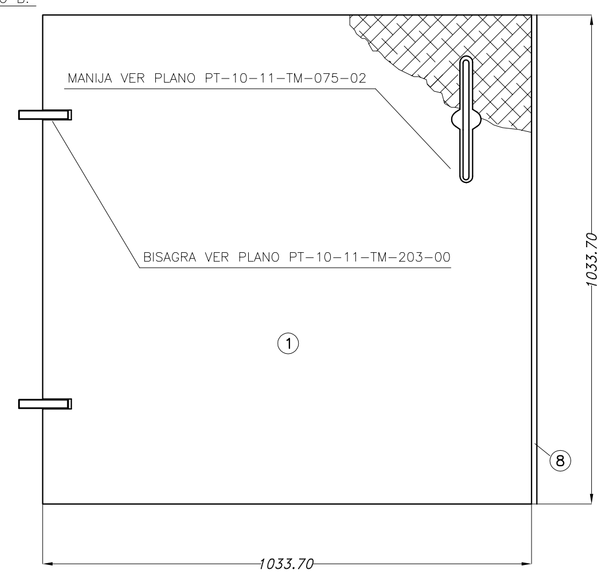


VISTA SUPERIOR MODULO A

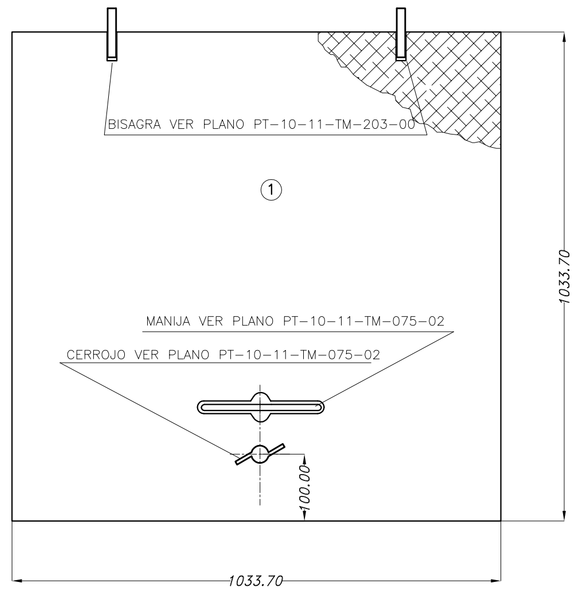


CORTE A-A

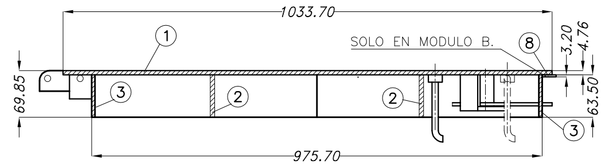

UBICACIÓN DE MODULOS

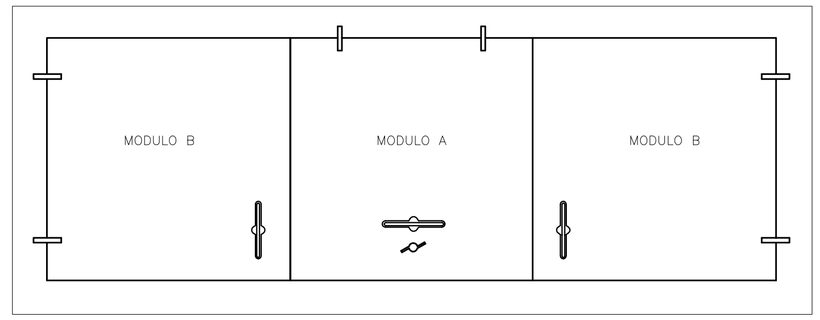


MARCO DE TAPA

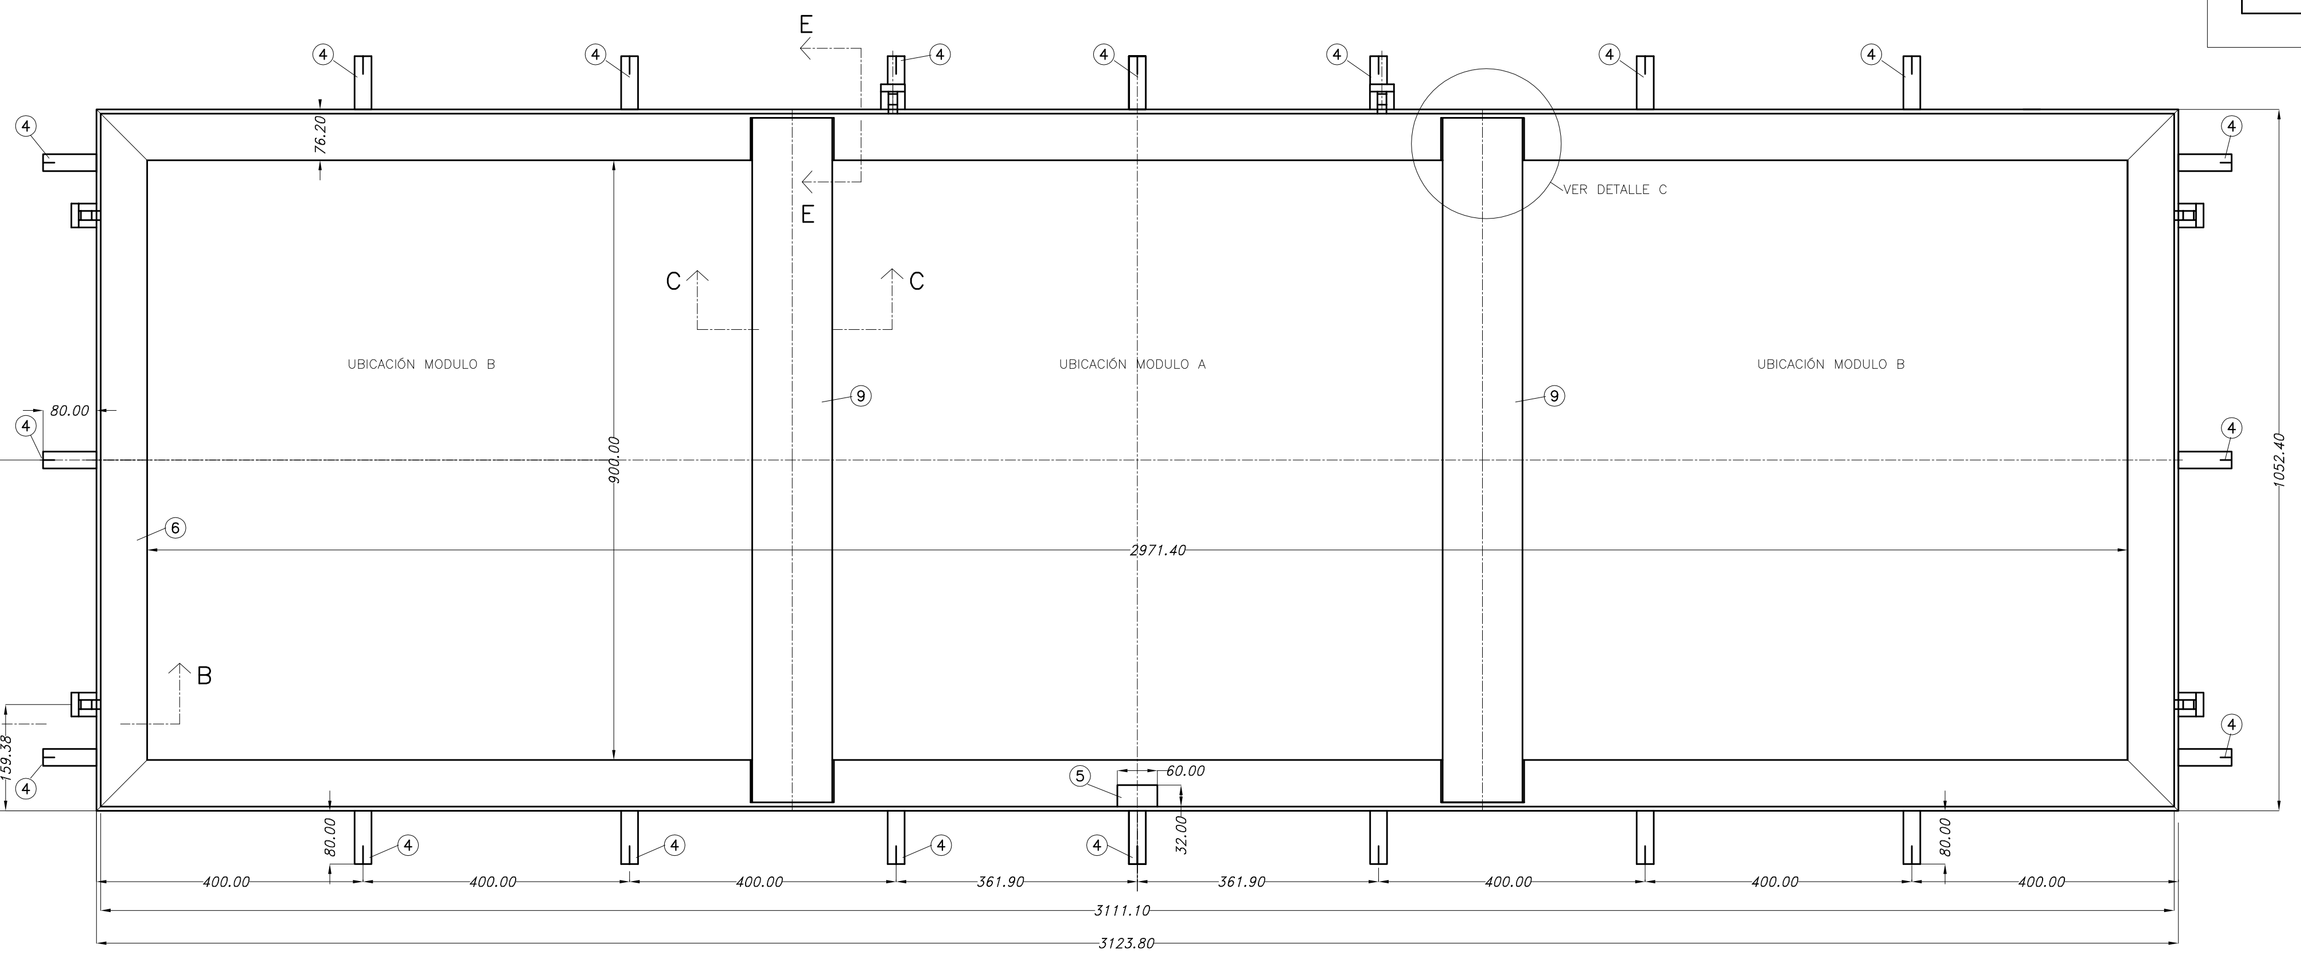


MONTAJE DE TAPA

DETALLE DE ANCLAJES Y CERROJO

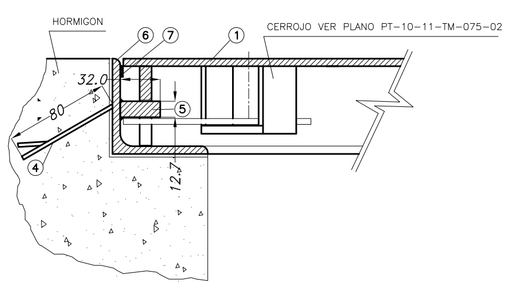


CORTE B-B

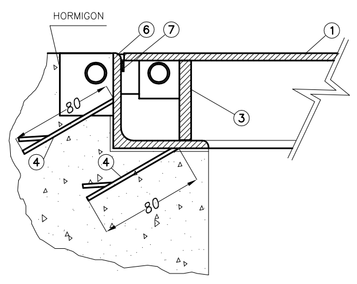


ACLARACIÓN:

EL ANCLAJE SOLDADO AL ALA HORIZONTAL DEL PÉRFIL ÁNGULO SÓLO SE COLOCARÁ EN LOS LATERALES DONDE SE UBICAN LAS BISAGRAS.


CORTE C-C

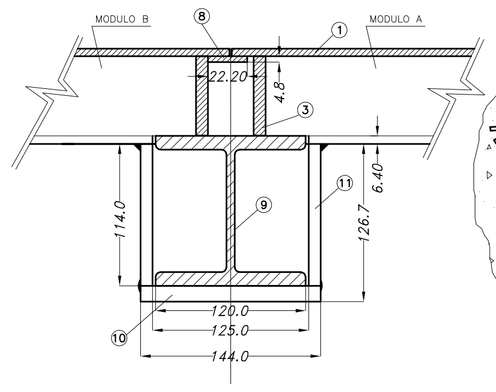

CORTE E-E

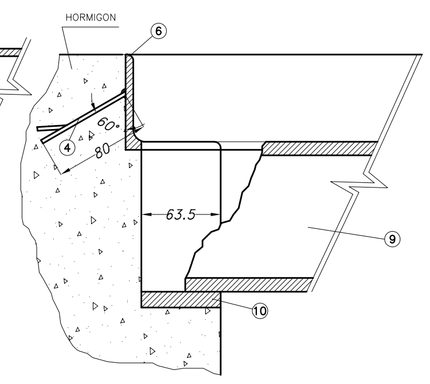

DETALLE C

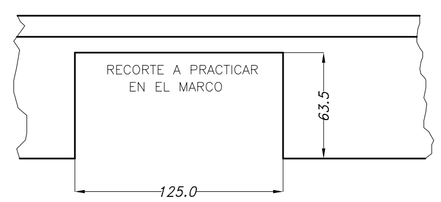

NOTAS:

MATAR FILOS Y REBARBAS 0,5 x 45°.

EL MARCO Y LA TAPA SE DEBERAN ENTREGAR CON DOS MANOS DE ANTIOXIDO Y DOS MANOS DE PINTURA SINTETICA DE COLOR GRIS ESPESOR 125 MICRONES C/U.

LA SOLDADURA DEBERA EVITAR EL ALABEO DE LOS ELEMENTOS COMPONENTES.

LAS MEDIDAS ESTAN EN MILIMETROS.

POS.	DENOMINACION	CANT.	MAT.
11	PLANCHUELA 63,5 x 9,5 mm. (2 1/2" x 3/8")	912 mm.	F-24
10	PLANCHUELA 63,5 x 12,7 mm. (2 1/2" x 1/2")	576 mm.	F-24
9	PERFIL DE ALA ANCHA SERIE IPB/IB 120	2067 mm.	F-24
8	PLANCHUELA 22,2 x 3,2 mm. (7/8" x 1/8")	2067 mm.	F-24
7	RESPALDO PEGADO EN TODO EL PERIMETRO VERTICAL DEL MARCO ANCHO= 15mm, ESP.= 3 mm.	8326 mm.	GOMA SINT.
6	PERFIL ANGULO DE ALAS IGUALES 76,2 x 76,2 x 6.35mm. (3"x3"x1/4")	4210 mm.	F-24
5	PLANCHUELA 31,75 x 12,7 mm. (1 1/4" x 1/2")	60 mm.	F-24
4	PLANCHUELA 25,4 x3,2 mm. (1" x 1/8")	1280 mm.	F-24
3	PLANCHUELA 63,5 x 4,8mm. (2 1/2" x 3/16")	3940 mm.	F-24
2	PLANCHUELA 63.5 x 9,52 mm. (2 1/2" x 3/8")	2820 mm.	F-24
1	CHAPA ANTIDESLIZANTE ESP. 4.76 mm. (3/16")	1.069 m2	F-24

MetroGAS	GCIA. DE PLANEAMIENTO DE OPERACIONES PLANEAMIENTO TECNICO
TAPA DE CAMARA (300 x 90 cm)	APTA PARA CIRCULACIÓN PEATONAL
	PT-10-11-TM-212-00

ESCALA	FECHA	PROYECTO	DIBUJO	REVISO
1:10 1:5	24/04/07	P.TECNICO	S.SALVADOR	R.SUAREZ

VENCIMIENTO:

FIRMA:

FIRMA:

Extrictamente confidencial | Confidencial | Uso interno | No confidencial | X