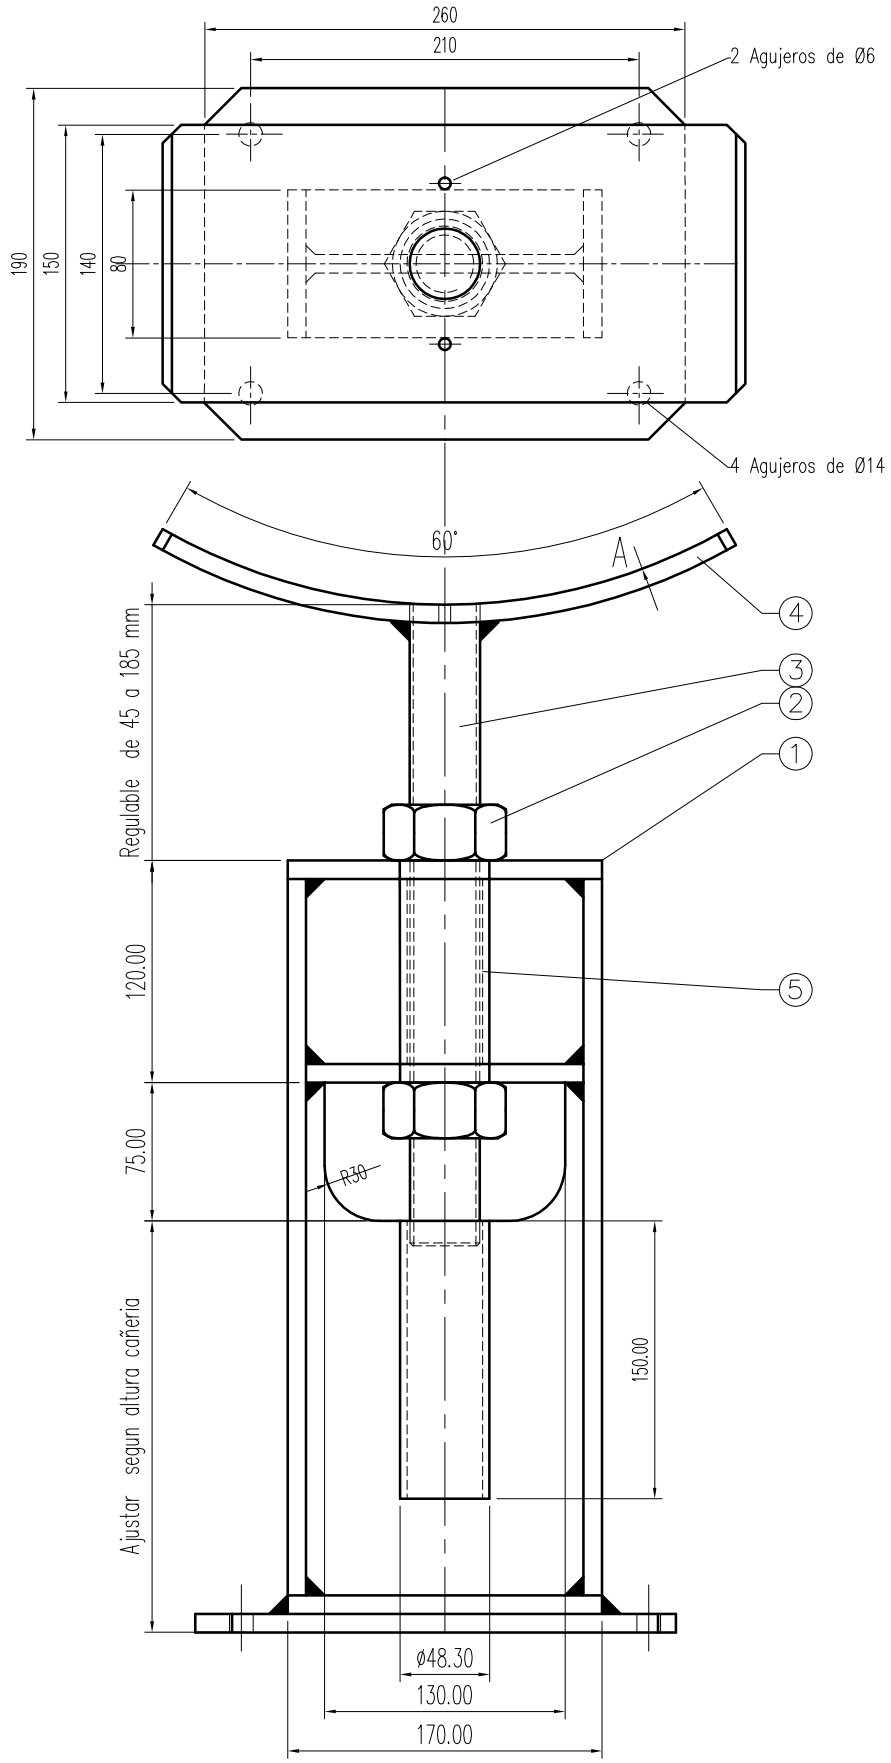


A= r 305 mm, para cañería Ø24"
A= r 203 mm, para cañería Ø16"

Material: chapa std esp: 10 mm soldada
TOLERANCIA GENERAL +-2mm

Nº	DENOMINACION	CANT.	Ø	MATERIAL	NORMA	OBSERVACIONES
5	Caño estructural SCH 40 L: 270 mm	1	1 1/2"	STD		
4	Cuna esp: 10 mm	1		STD		
3	Varilla roscada trapezoidal L: 350mm	1	1 1/2"	STD		
2	Tuerca hexagonal trapezoidal	2	1 1/2"	STD		
1	Chapa metálica esp: 10 mm			STD		

MODIFICACIONES

C				
B				
A				
NUMERO	DESCRIPCION	FECHA	ELABORO	APROBO

MODIFICACIONES

MetroGAS

Gerencia de Planeamiento de Operaciones

Planeamiento Técnico

LUGAR : XXXXX
XXXXX

OBRA : XXXXX

TITULO :
SOPORTE REGULABLE PARA CAÑERÍAS DE Ø16"-Ø24"

ESCALA	FECHA	TRAZADO	DIBUJO	REVISO
1:4	06/09/13	LC	LC	GD

Nº DE PLANO: **PT-10-11-TM-222-00**

REV.

IRAM A3

Estrictamente Confidencial	E.C	Confidencial	C	Uso Interno	U.I	No Confidencial	N.C

PT-10-11-TM-222-00 SOPORTE CAÑERÍA REGULABLE.DWG