VISTA EN PLANTA

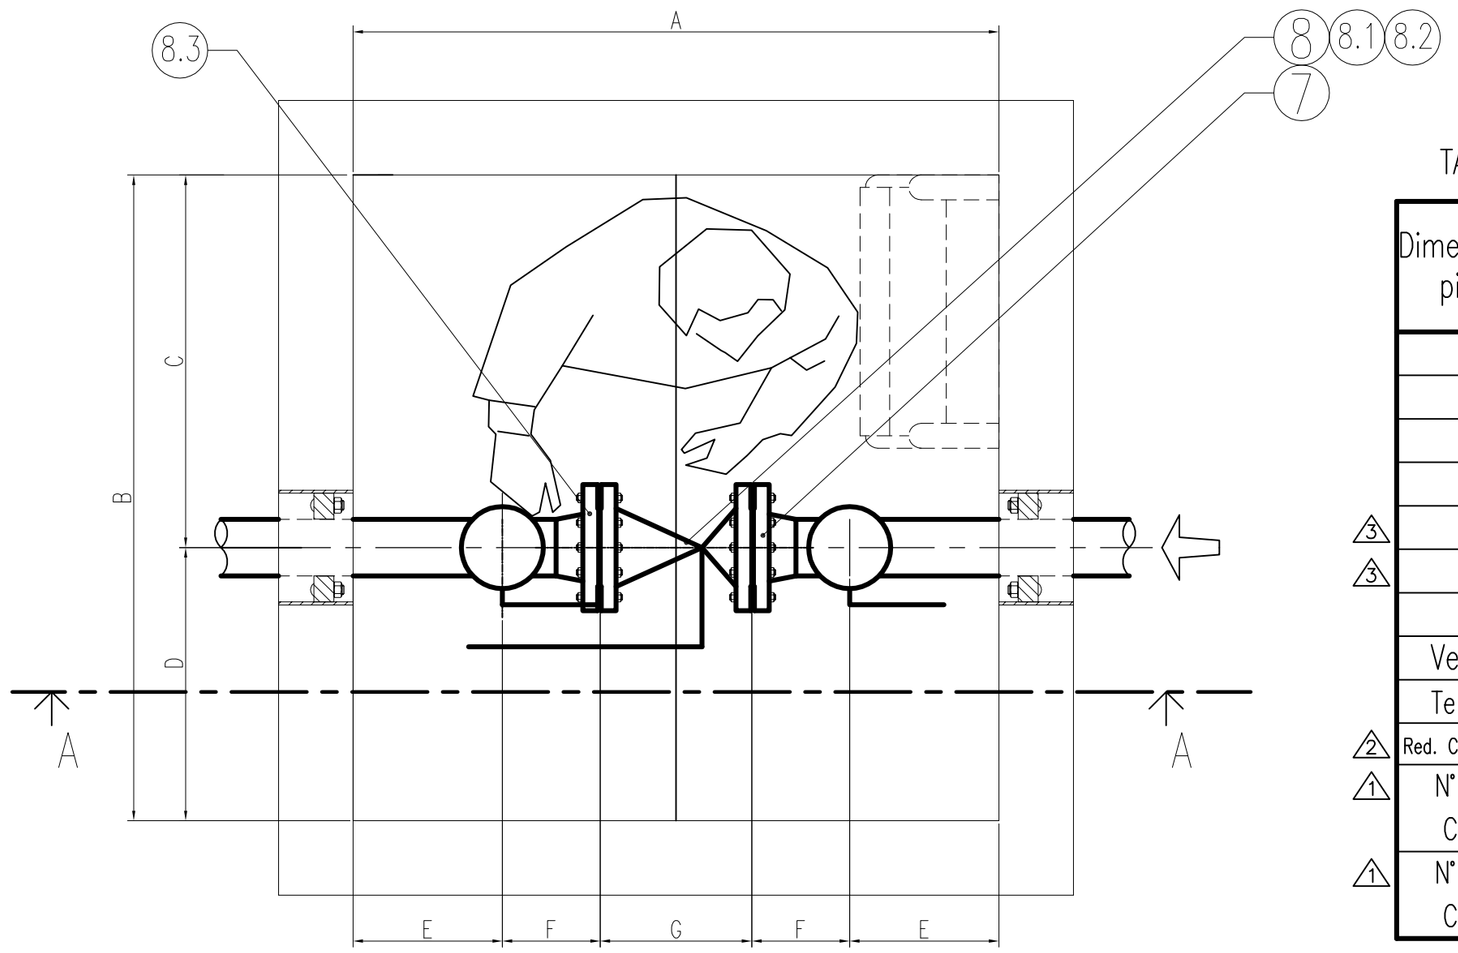


TABLA DE DIMENSIONES Y CANTIDADES.

	Dimensión/ pieza	Serie					
		S-150			S-300		
		Ø2"	Ø3"	Ø4"	Ø2"	Ø3"	Ø4"
	A	1100	1300	1300	1100	1300	1300
	B	1200	1300	1300	1200	1300	1300
	C	700	750	750	700	750	750
	D	500	550	550	500	550	550
3	E	334	392	354	308	343	306
3	F	127	156	181	134	165	191
	G	178	203	229	216	283	305
	Venteo	Ø1"	Ø1"	Ø2"	Ø1"	Ø2"	Ø2"
	Te red.	2"x1"	3"x2"	4"x2"	2"x1"	3"x2"	4"x2"
2	Red. Concéntrica	N/A	2"x1"	N/A	N/A	N/A	N/A
1	N° 4.2	1/2" x 3 1/2"		5/8" x 4"	5/8" x 4"	5/8" x 4 1/2"	
	Cant.	16			16	32	
1	N° 8.2	5/8" x 4"	5/8" x 4 1/2"		5/8"x4 1/2"	3/4" x 5"	3/4"x5 1/2"
	Cant.	8		16	16		

NOTAS:

Los espesores de las cañerías, accesorios y bridas serán;

para Ø2", 5.5mm o SCH-80
para Ø3", 5.5mm o SCH-40
para Ø4", 6.0mm o SCH-40


PINTURA:

- Recubrimiento epoxídico de 420µm de espesor de película seca.
- Esmalte poliuretánico con filtro solar de 80µm de espesor de película seca, color IRAM 05-1-040.
  Según Norma NAG-108.

PLANOS DE REFERENCIA

PT-10-11-TM-234-00 PLANO CIVIL - ENCOFRADO Y ARMADURA CÁMARA DE VÁLVULA ø 2"-3" Y 4"
PT-10-11-TM-236-00 ESCALERA - CÁMARA DE VÁLVULA Ø 2" a 10"
PT-10-11-TM-237-00 / PT-10-11-TM-238-00 TAPA CÁMARA DE VÁLVULA EN VEREDA (SEGÚN CORRESPONDA)

CORTE A-A

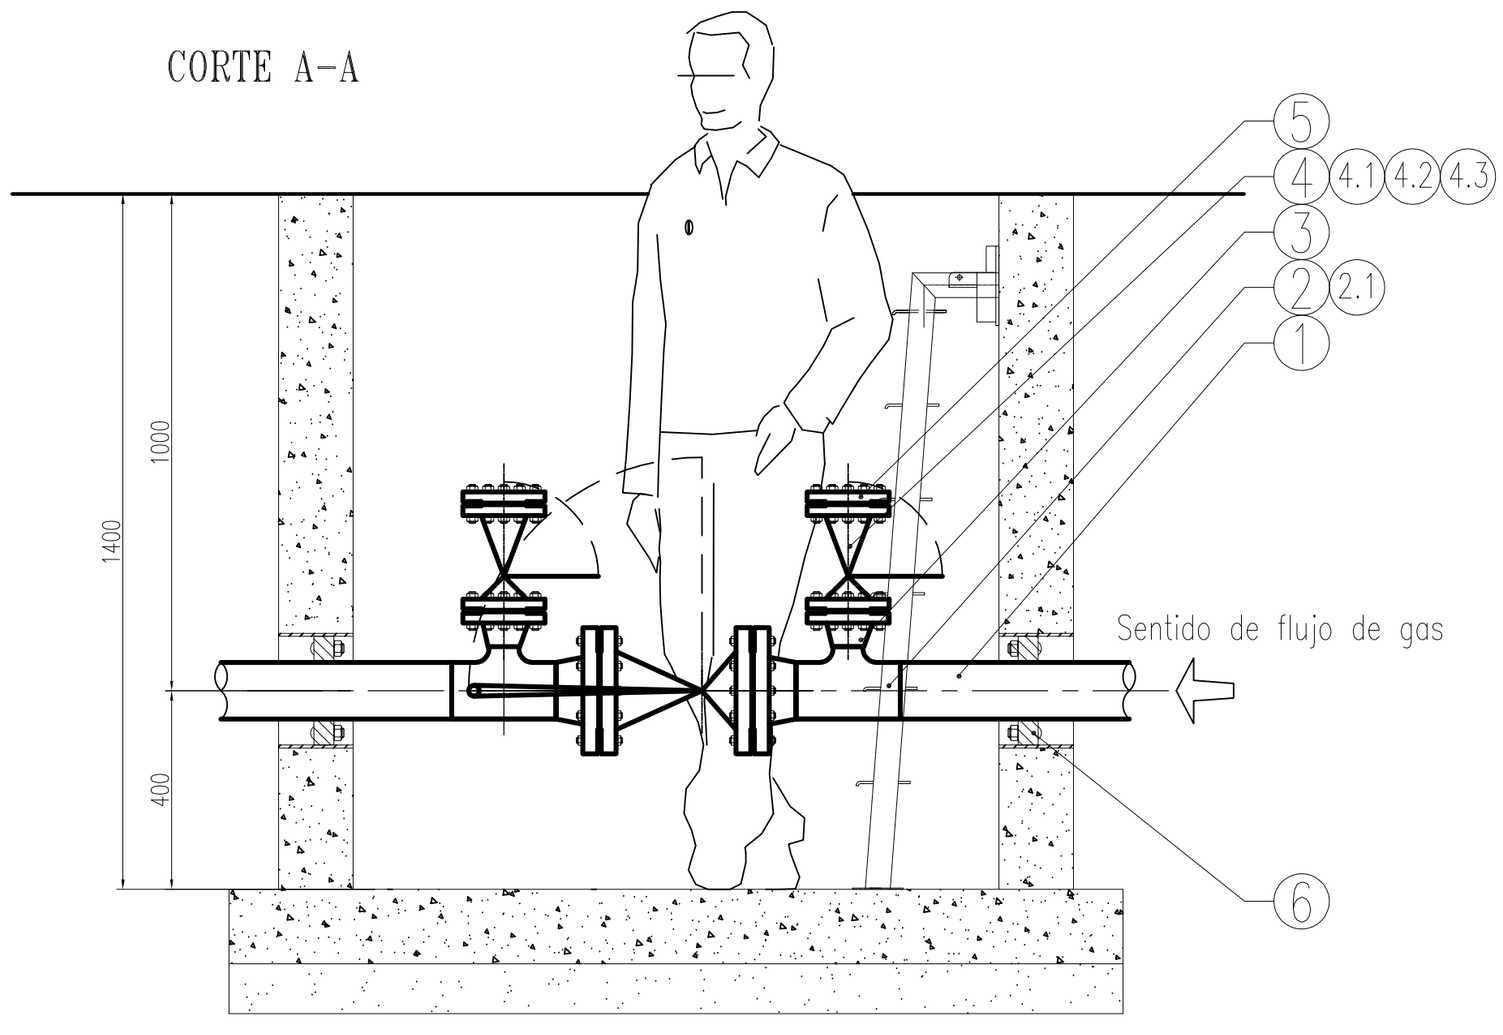

8.3	Junta tipo Klinglersil C4400	1	2"-3"-4"	-	ASME B16.5	-
8.2	Esparragos c/tuerca y arandelas	ver tabla	ver tabla	ASTM A-193 Gr. B7 ASTM A-194 Gr. 2H	ANSI B 18.2.1. ANSI B 18.2.2.	-
8.1	Junta dieléctrica tipo E	1	2"-3"-4"	-	ASME B16.5	-
8	Válvula esférica paso total RF	1	2"-3"-4"	-	API 6D	Accionamiento a palanca
7	Brida WN. RF.	2	2"-3"-4"	ASTM A-105	ASME B16.5	-
6	Sello mecánico para caño camisa	2	2"-3"-4"	-	-	-
5	Brida ciega	2	1"-2"	ASTM A-105	ASME B16.5	-
4.2	Esparragos c/tuerca y arandelas	ver tabla	ver tabla	ASTM A-193 Gr. B7 ASTM A-194 Gr. 2H	ANSI B 18.2.1. ANSI B 18.2.2.	-
4.1	Junta tipo Klinglersil C4400	2	1"-2"	-	ASME B16.5	-
4	Válvula esférica paso total RF	2	1"-2"	-	API 6D	Accionamiento a palanca
3	Brida WN. RF.	2	1"-2"	ASTM A-105	ASTM A-105	Ver notas
2.1	Reducción Concéntrica	2	ver tabla	WPB 234	ASTM 234	Ver notas
2	Te de reduccion	2	ver tabla	WPB 234	ASTM 234	Ver notas
1	Cañería acero con revestimiento tricapa e= VER NOTAS	-	2"-3"-4"	X-42	API 5L	Ver notas
N°	DENOMINACION	CANT.	Ø	MATERIAL/ CALIDAD	NORMA	OBSERVACIONES

NUMERO	DESCRIPCION	FECHA	ELABORO	APROBO
3	REVISIÓN DIMENSIONES "E" Y "F"	02/02/17	R.R.R.	L.H.C.
2	SE AGREGA REDUCCIÓN CONCENTRICA 2.1	26/12/16	R.R.R.	L.H.C.
1	ACTUALIZACIÓN RÓTULO - REVISIÓN TORNILLERÍA	21/09/16	R.R.R.	L.H.C.
0	PRIMERA EMISIÓN	29/06/15	L.H.C.	G.H.D.

MODIFICACIONES

MetroGAS

Gerencia de Ingenieria
Proyectos

LUGAR :

OBRA :

TITULO :
PLANO MECÁNICO
CÁMARA DE VÁLVULA Ø 2", 3" y 4"
S-150/300 CON UNO O DOS VENTEOS

ESCALA	FECHA	TRAZADO	DIBUJO	REVISO
XX	29/06/15	L.H.C.	L.H.C.	G.H.D.

N° DE PLANO: **PT-10-11-TM-235-00**

REV. **3**

Estrictamente Confidencial | Confidencial | Uso Interno | No Confidencial X