
VISTA EN PLANTA

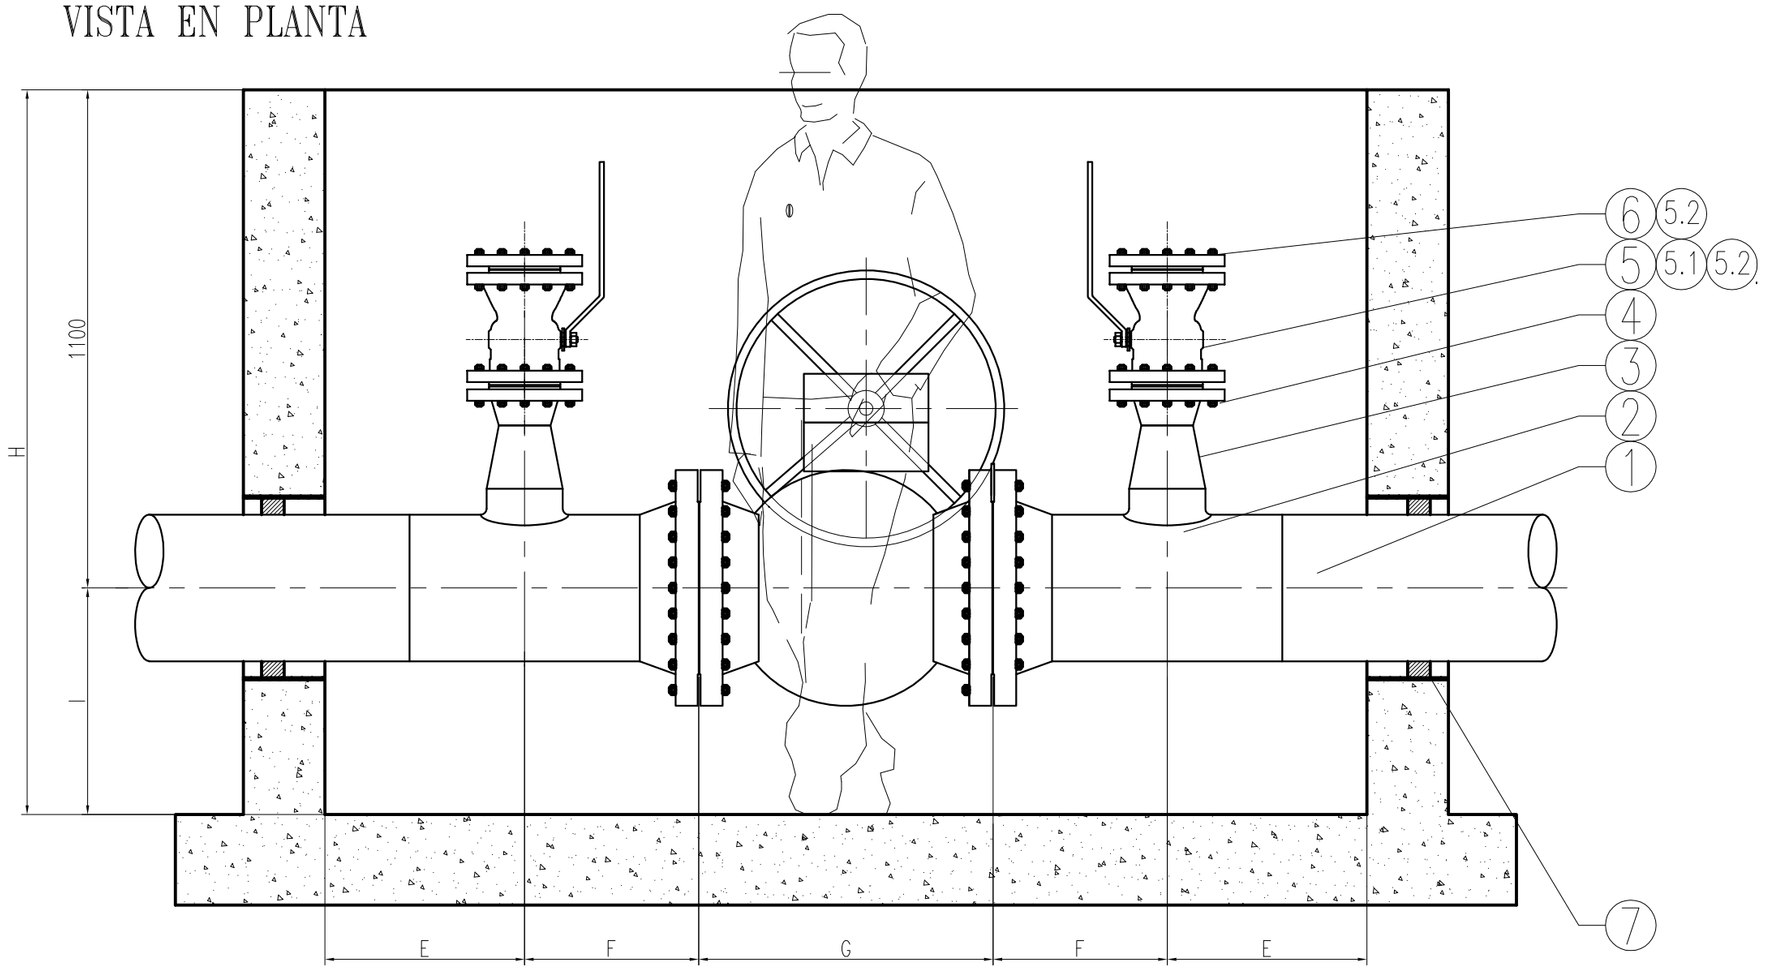

CORTE A-A

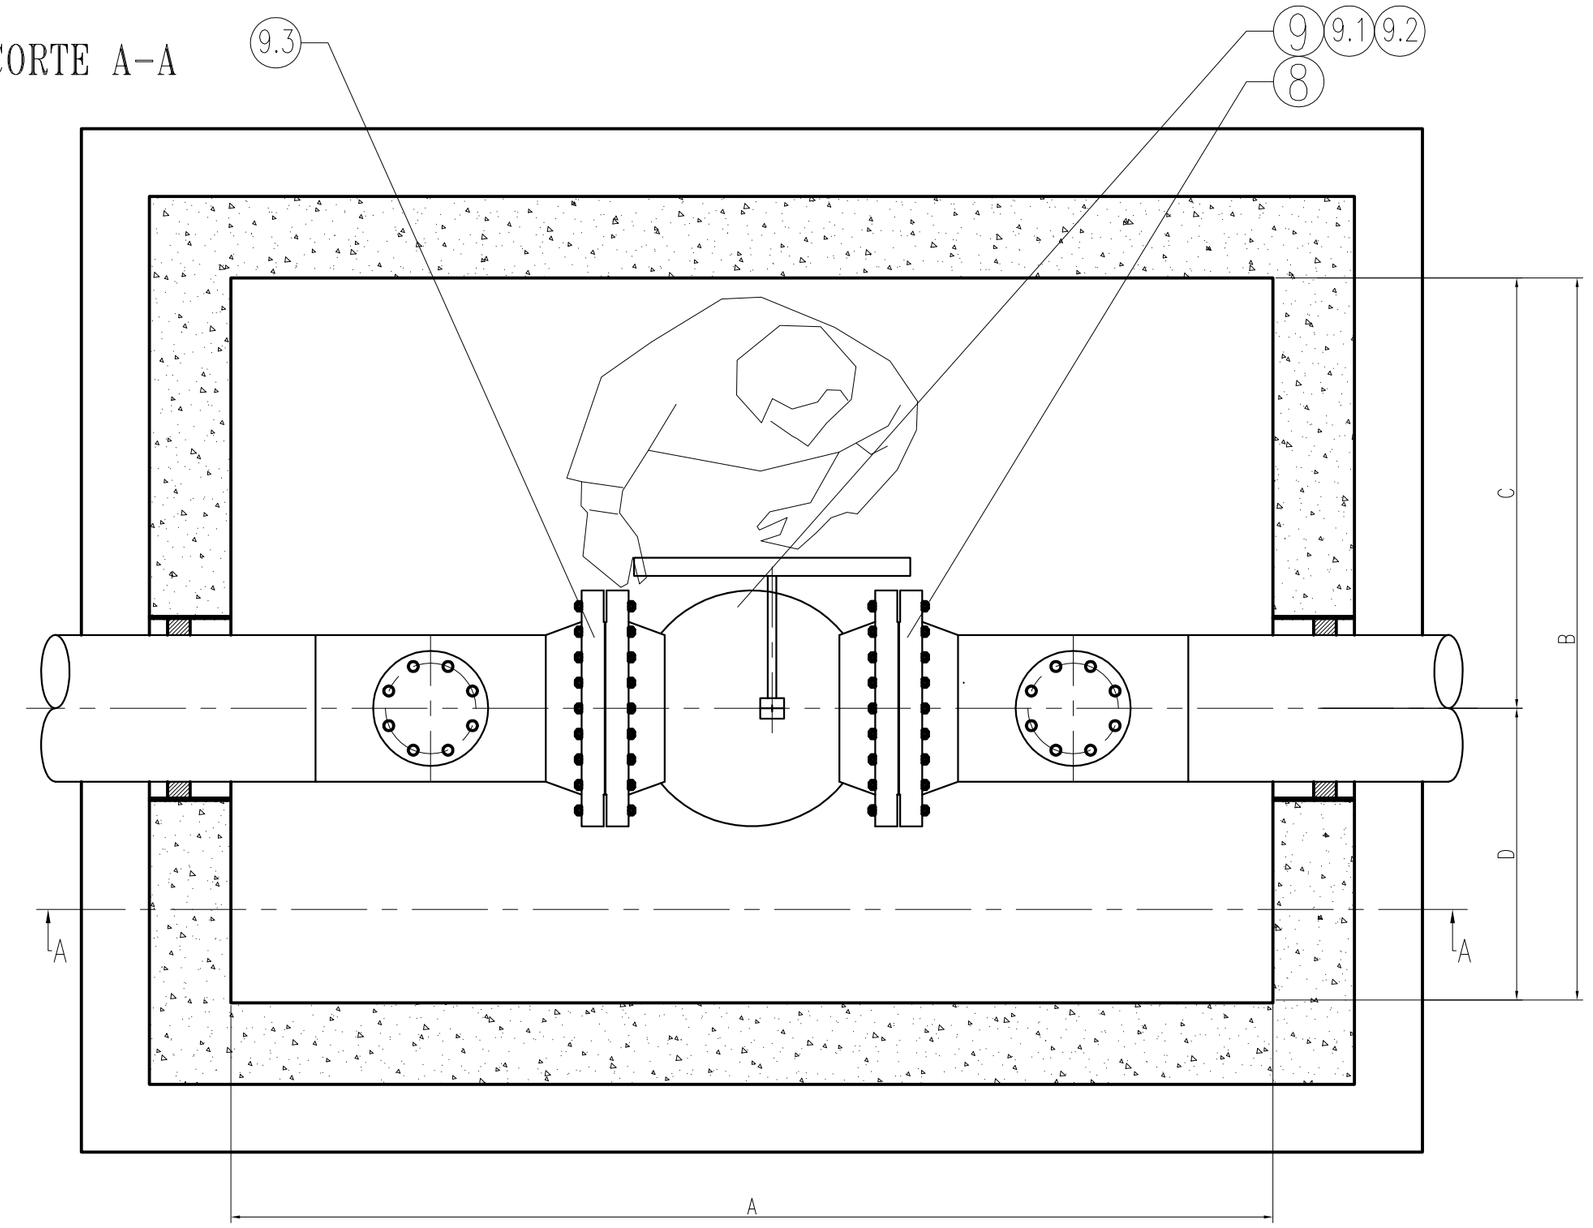


TABLA DE DIMENSIONES Y CANTIDADES.

Dimensión/ pieza	Serie			
	S-150		S-300	
	Ø10"	Ø12"	Ø10"	Ø12"
A	2300	2300	2300	2300
B	1600	1600	1600	1600
C	950	950	950	950
D	650	650	650	650
E(ref)	565	477	533	442
F	318	368	333	384
G	533	610	568	648
H	1600		1600	
I	600		600	
Venteo (N°5)	ø3"	ø4"	ø3"	ø4"
Tee red. (N°2)	10"x4"	12"x6"	10"x4"	12"x6"
Reducción (N°1)	4"x3"	6"x4"	4"x3"	6"x4"
Espárragos (N°5.2)	5/8" x 4½"	5/8" x 4½"	3/4" x 5"	3/4" x 5½"
Cant.	16	32	32	32
Espárragos (N°9.2)	7/8" x 6"	7/8" x 6"	1" x 8"	1⅛" x 9¼"
Cant.	24		32	

NOTAS:

Los espesores de las cañerías, accesorios y bridas serán;

para Ø10", 9.27 mm ó SCH-40
para Ø12", 9.52 mm ó SCH-STD

PINTURA:

- Recubrimiento epoxídico de 420µm de espesor de película seca
- Esmalte poliuretánico con filtro solar de 80µm de espesor de película seca, color IRAM 05-1-040
  Según Norma NAG-108.

PLANOS DE REFERENCIA

PT-10-11-TM-258-00 PLANO CIVIL – ENCOFRADO CÁMARA DE VÁLVULA Ø10" Y 12"
PT-10-11-TM-259-00 PLANO CIVIL – ARMADURA CÁMARA DE VÁLVULA Ø10" Y 12"
PT-10-11-TM-260-00 TAPAS CÁMARA 2300 x 1600
PT-10-11-TM-236-00 ESCALERA – CÁMARA DE VÁLVULA Ø 2" a 10"

N°	DENOMINACION	CANT.	Ø	MATERIAL/ CALIDAD	NORMA	OBSERVACIONES
9.3	Junta tipo Klinglersil C4400	1	10"/12"	–	ASME B16.5	–
9.2	Esparragos c/tuerca y arandelas	ver tabla	ver tabla	ASTM A-193 Gr. B7 ASTM A-194 Gr. 2H	ANSI B 18.2.1. ANSI B 18.2.2.	–
9.1	Junta dieléctrica tipo E	1	10"/12"	–	ASME B16.5	–
9	Válvula esférica paso total RF	1	10"/12"	–	API 6D	Accionamiento a volante
8	Brida WN. RF.	2	10"/12"	ASTM A-105	ASME B16.5	–
7	Sello mecánico para caño camisa	2	10"/12"	–	–	–
6	Brida ciega	2	ver tabla	ASTM A-105	ASME B16.5	–
5.2	Esparragos c/tuerca y arandelas	ver tabla	ver tabla	ASTM A-193 Gr. B7 ASTM A-194 Gr. 2H	ANSI B 18.2.1. ANSI B 18.2.2.	–
5.1	Junta tipo Klinglersil C4400	2	ver tabla	–	ASME B16.5	–
5	Válvula esférica paso total RF	2	ver tabla	–	API 6D	Accionamiento a palanca
4	Brida WN. RF.	2	ver tabla	ASTM A-105	ASTM A-105	Ver nota 1
3	Reducción concéntrica.	2	ver tabla	WPB 234	ASTM 234	Ver nota 1
2	Te de reduccion	2	ver tabla	WPB 234	ASTM 234	Ver nota 1
1	Cañería acero con revestimiento tricapa e=(Ver NOTAS)	–	10"/12"	X-42	API 5L	Ver nota 1

NUMERO	DESCRIPCION	FECHA	ELABORO	APROBO
3				
2				
1				
0	PRIMERA EMISIÓN	28/03/17	R.R.R.	L.H.C.

MODIFICACIONES

MetroGAS

Gerencia de Ingenieria
Proyectos

LUGAR :

OBRA :

TITULO :
PLANO MECÁNICO
CÁMARA DE VÁLVULA Ø 10" y 12"
S-150/300 CON UNO O DOS VENTEOS

ESCALA	FECHA	TRAZADO	DIBUJO	REVISO
XX	28/03/17	R.R.R.	R.R.R.	L.H.C.

N° DE PLANO: **PT-10-11-TM-257-00**

REV. **0**

Estrictamente Confidencial | Confidencial | Uso Interno | No Confidencial X