

CORTE A–A

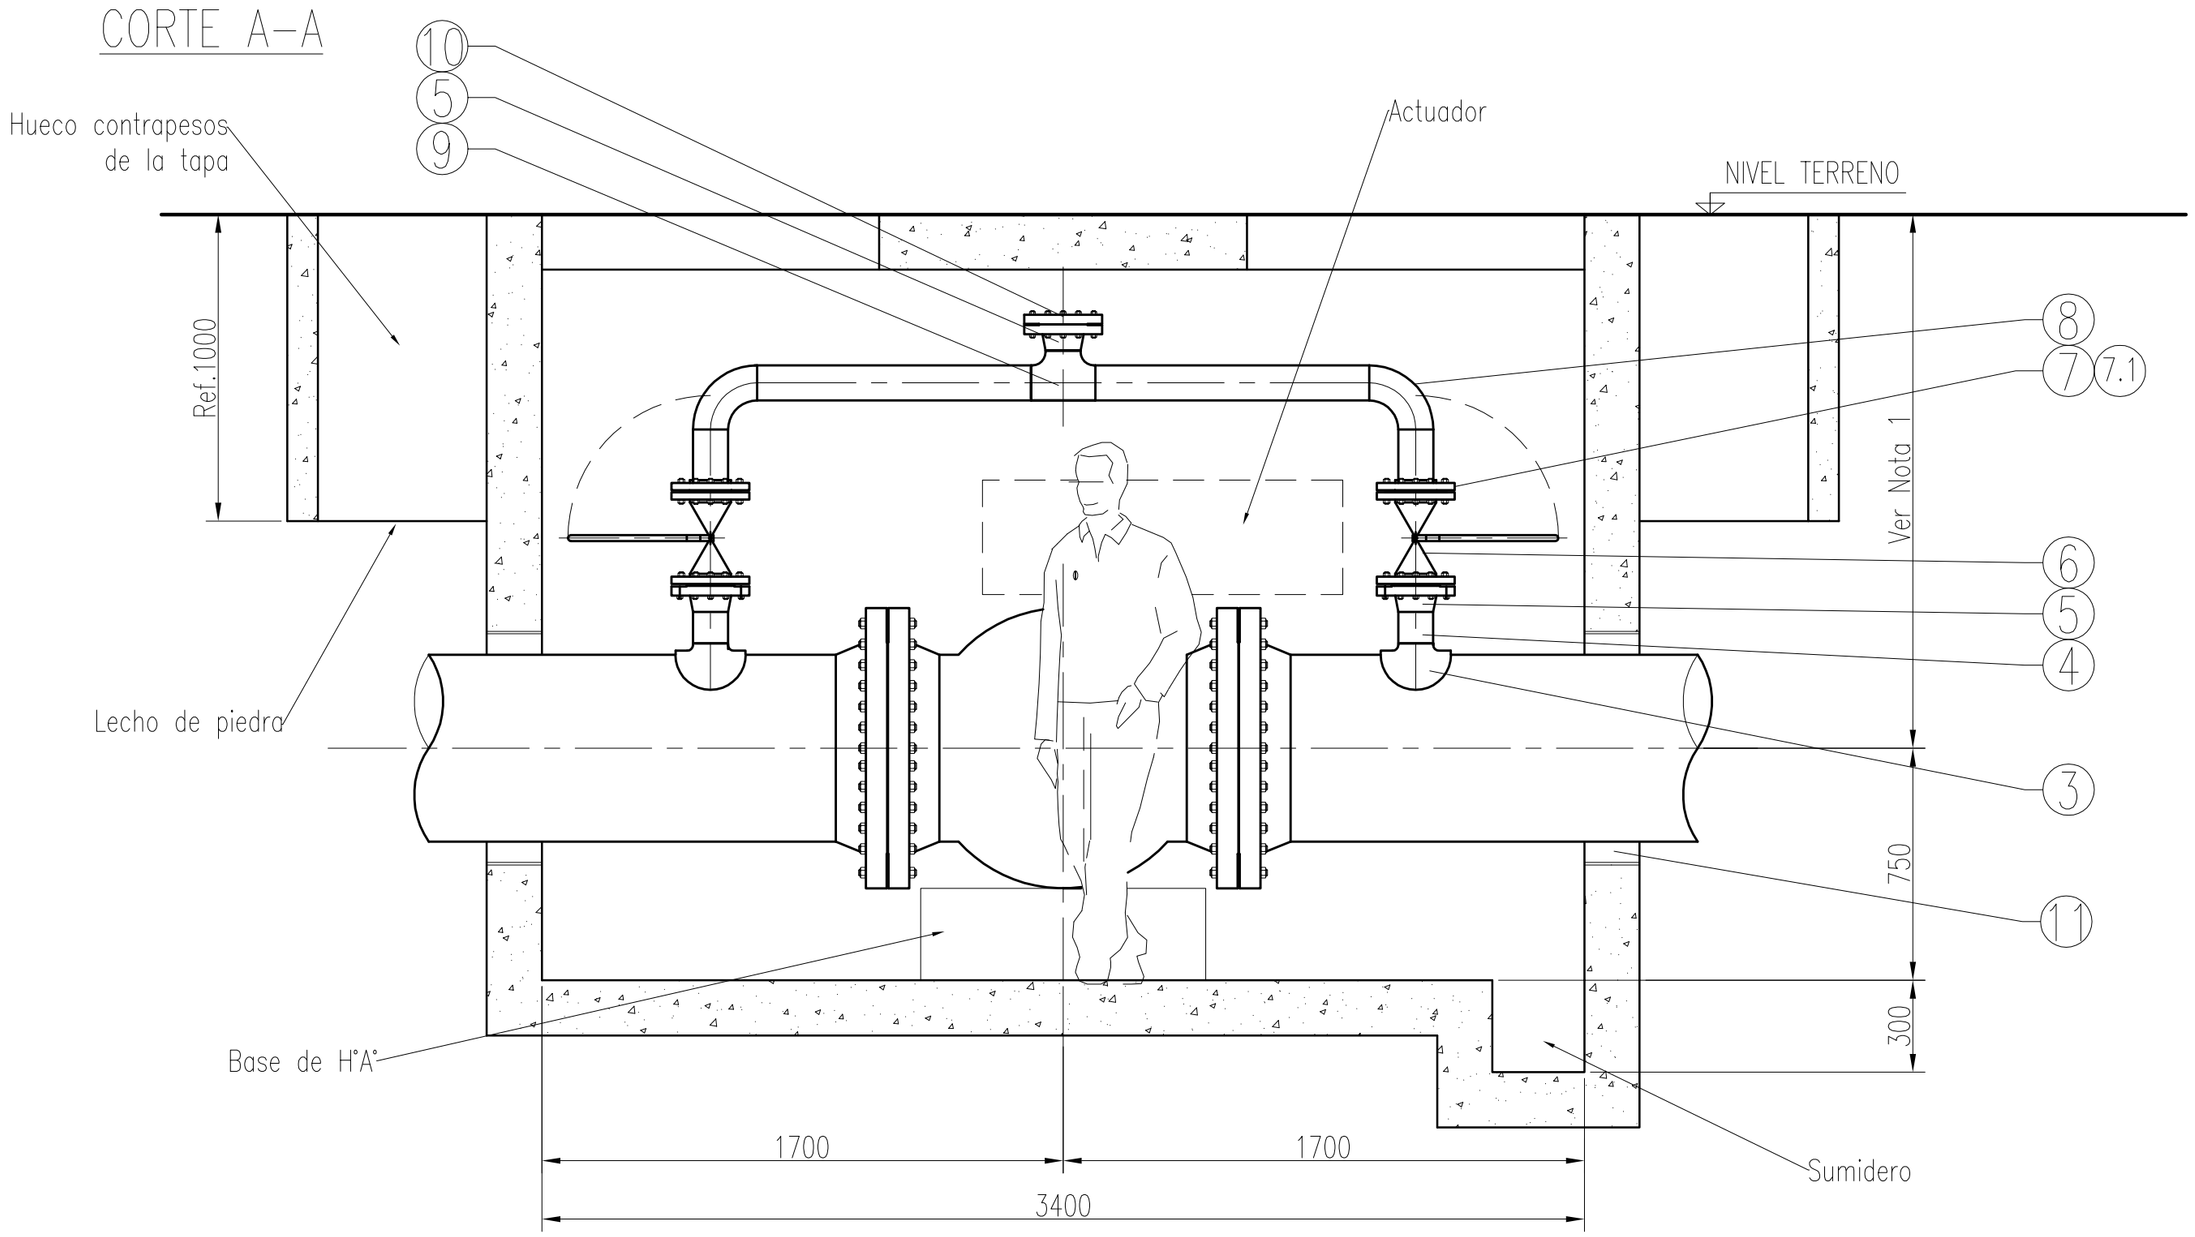

VISTA EN PLANTA

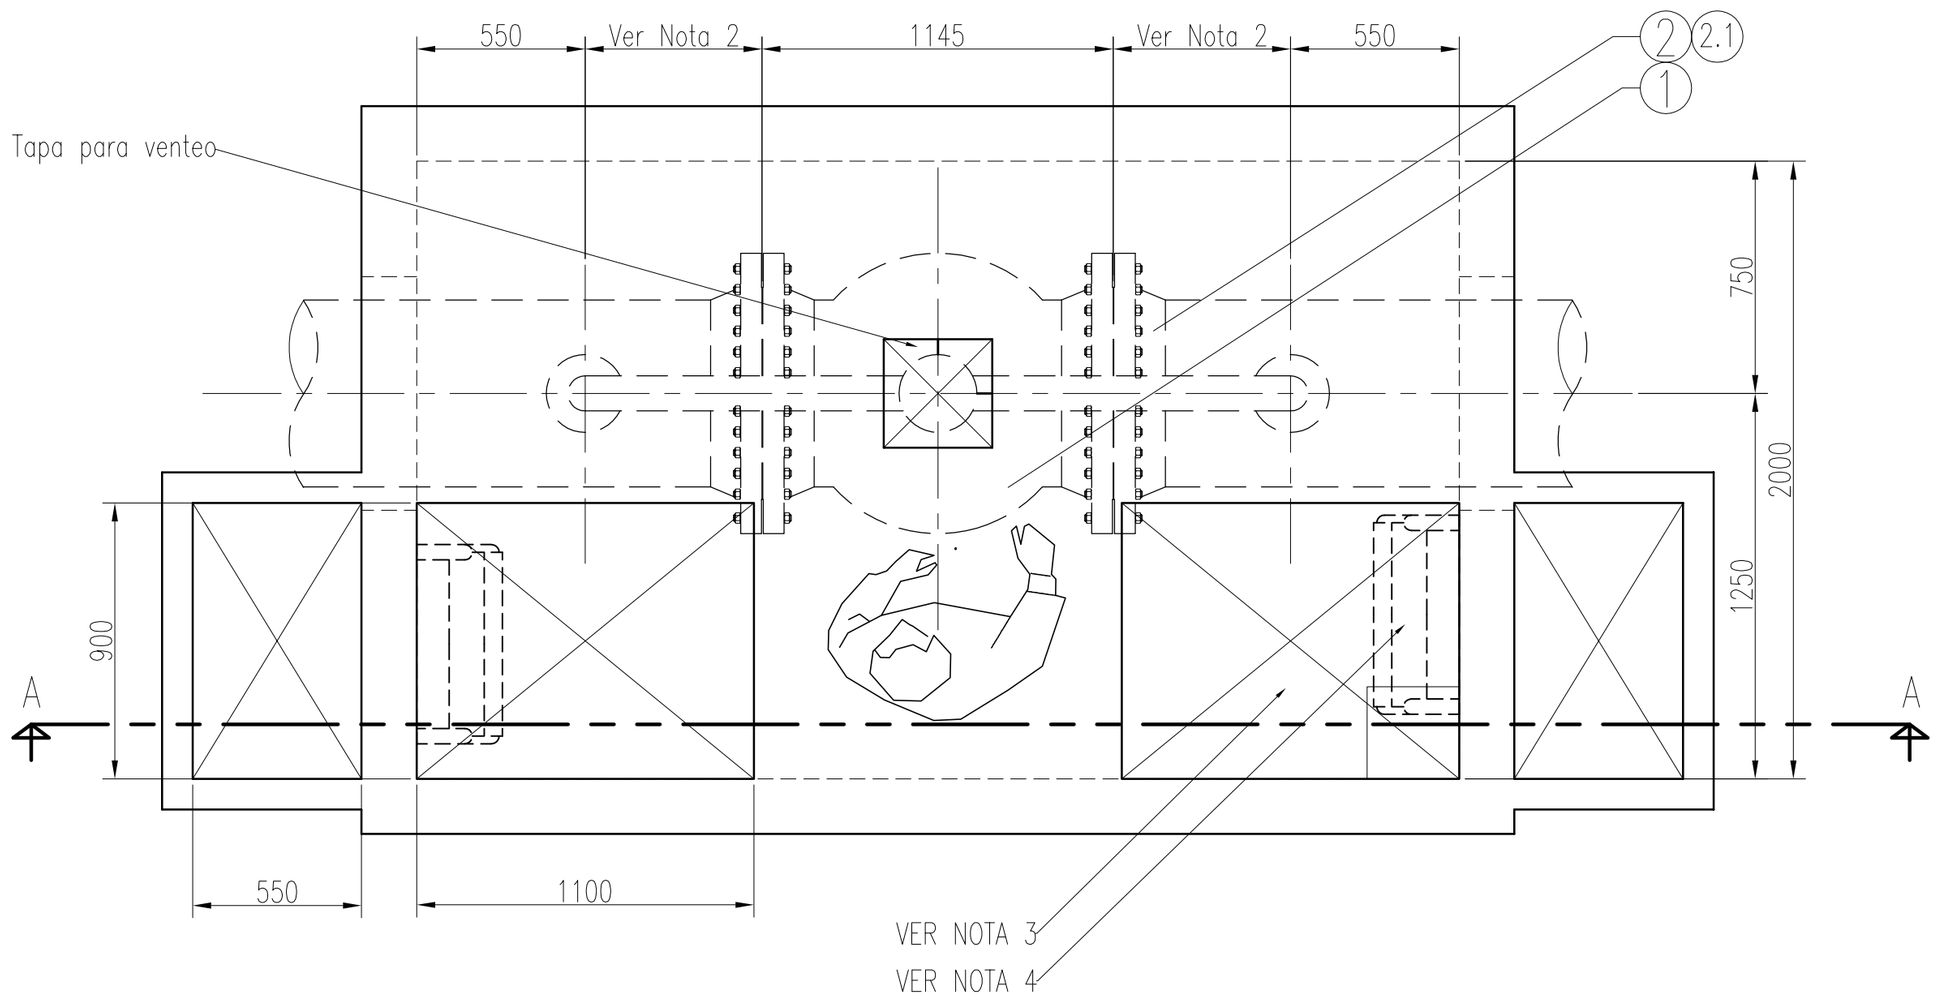

NOTA 1: La altura desde el eje de la cañería al nivel superior del terreno estará definida por la altura del bypass que resulte según el actudor que se instale en la válvula.
La profundidad total de la cámara deberá permitir, que la persona en el interior, pueda estar parado sin ningún incoveniente.

NOTA 2: esta distancia será definida según el actuador que se instale en la válvula.

NOTA 3: ingreso a cámara, dimensiones mínimas 1100mmx900mm. Se deberan ajustar a estas dimensiones las tapas contrapesadas del plano tipo PT–10–11–TM–240

NOTA 4: las escaleras deberán ajustarse a la profundidad de la cámara.

NOTA 5: la ubicación de la junta dieléctricas será siempre aguas abajo respecto de la dirección del flujo

NOTA 6: en el listado de materiales no fueron consideradas las juntas ni los esparragos

PLANOS DE REFERENCIA

PT–10–11–TM–240 – TAPA CONTRAPESADA
PT–10–11–TM–236–00 – ESCALERA – CÁMARA DE VÁLVULA Ø 2" a 10"
PT–10–11–TM–205–01 – SOPORTE PLEGABLE

				–		–
11	SELLO PARA CAÑO CAMISA	2	24"x30"	–		–
10	BRIDA CIEGA. R.F. #300	1	4"	A–105	–	–
9	TE STD EXT. BISELADOS SCH40	1	4"	WPHY42		
8	CODO A 90° RL EXT. BISELADOS SCH40	2	4"	WPHY42	–	–
7.1	JUNTA DIELECTRICA	1	4"	–	–	–
7	BRIDA S.O. R.F. #300	2	4"	A–105		–
6	VÁLVULA ESF. P.T. EXTREMOS BRIDADOS #300	2	4"		API 6D	CON ACCIONAMIENTO A PALANCA
5	BRIDA W.N. R.F. #300	3	4"	A–105	–	–
4	CAÑERÍA DE ACERO SCH40	–	4"	X–42	API 5L	SIN REVESTIMENTO
3	REFUERZO DE DERIVACIÓN e=12.7mm	2	4"x24"	WPB 234	–	
2.1	JUNTA DIELECTRICA	1	24"	–	–	
2	BRIDA W.N. R.F. #300	2	24"	A–105	–	
1	VÁLVULA ESF. P.T. EXTREMOS BRIDADOS #300	1	24"	–	API 6D	CON ACTUADOR NEUMÁTICO
N°	DENOMINACION	CANT.	Ø	MATERIAL/ CALIDAD	NORMA	OBSERVACIONES

NUMERO	DESCRIPCION	FECHA	ELABORO	APROBO
3				
2				
1				
0	PRIMERA EMISIÓN	11/08/17	L.H.C.	G.H.D.

MODIFICACIONES

MetroGAS

Gerencia de Ingenieria
Proyectos

LUGAR :

OBRA :

TITULO :
PLANO MECÁNICO
CÁMARA DE VÁLVULA Ø 24"

ESCALA	FECHA	TRAZADO	DIBUJO	REVISO
1/20	11/08/17	L.H.C.	L.H.C.	G.H.D.

N° DE PLANO: **PT-10-11-TM-263-00** REV. **0**

Estrictamente Confidencial		Confidencial		Uso Interno		No Confidencial	X