
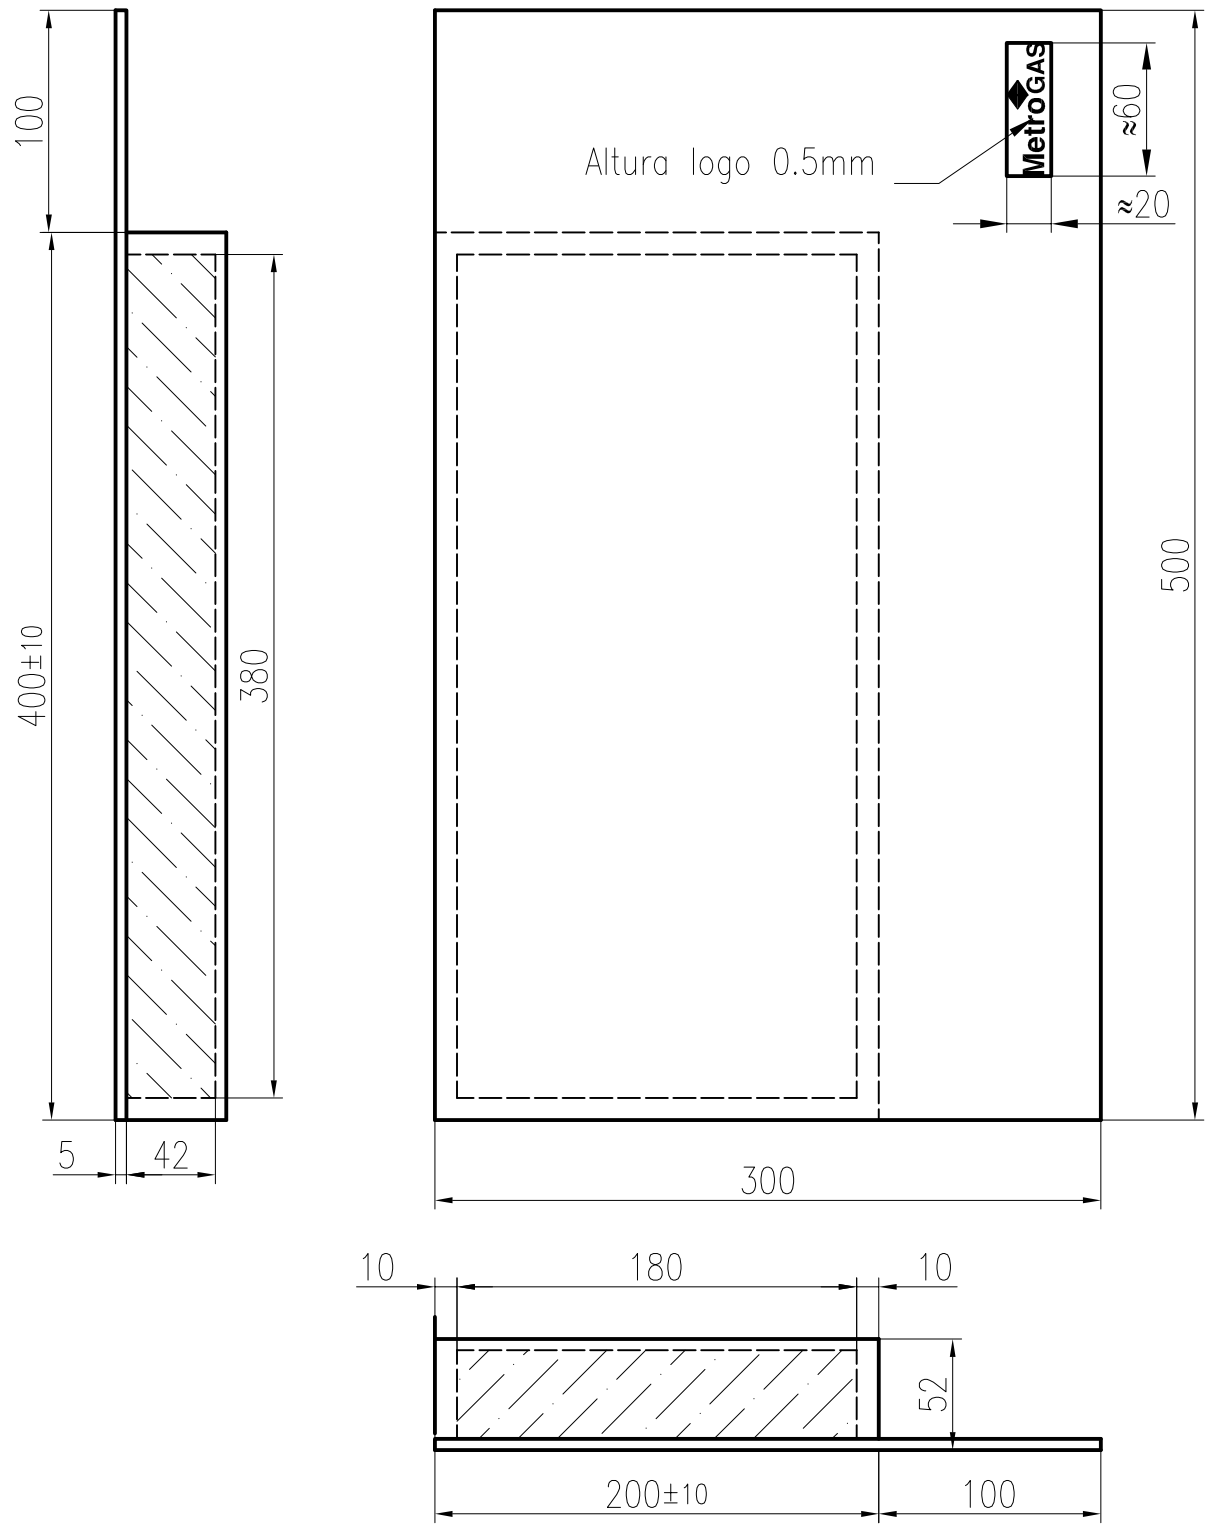


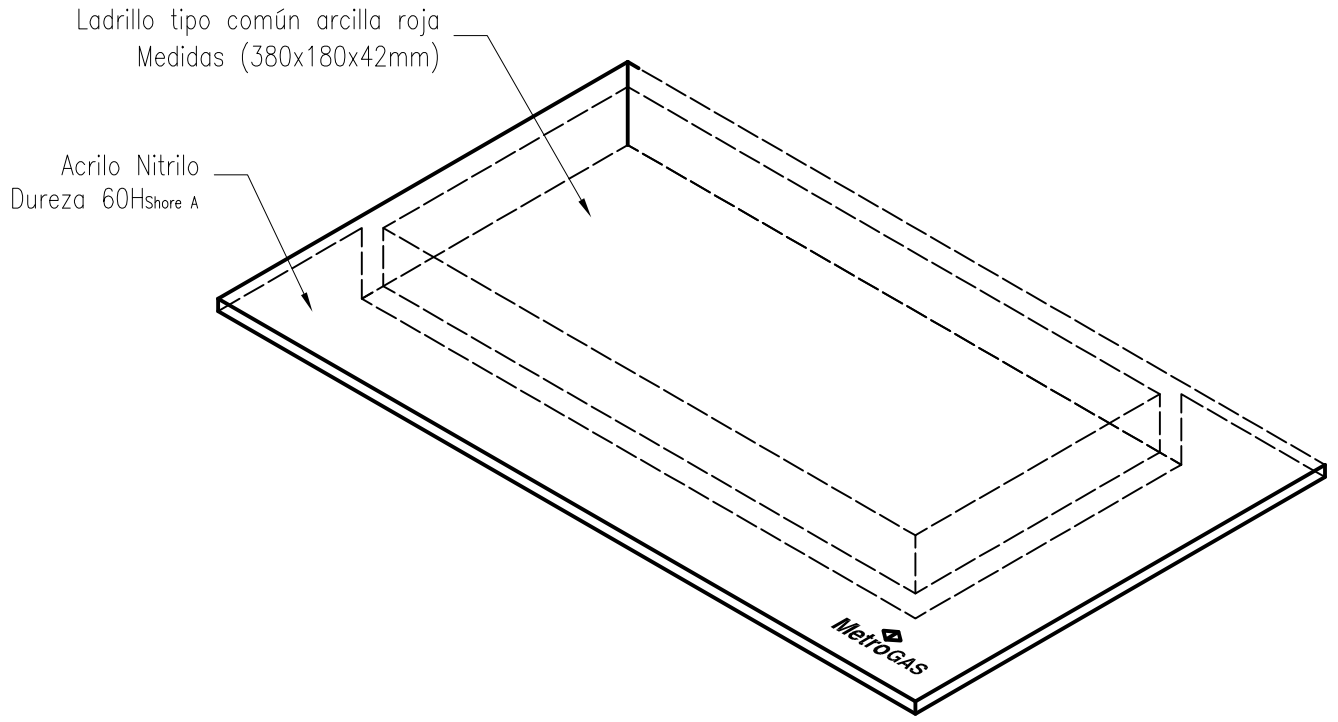

Tolerancia planitud ladrillo : 3mm

Código CEM : 040-950-00001

0	PRIMERA EMISIÓN	26-04-19	R.R.R.	G.H.D.
NUMERO	DESCRIPCION	FECHA	ELABORO	APROBO

MODIFICACIONES

MetroGAS

GERENCIA DE CALIDAD

-

LUGAR : REPÚBLICA ARGENTINA

OBRA : --

TITULO :

BLOQUE PROTECCIÓN TERMOMECÁNICA

ESCALA	FECHA	TRAZADO	DIBUJO	REVISO	Nº DE PLANO:	REV.
–	26-04-19	R.R.R.	R.R.R.	G.H.D.	PT-10-11-TM-281-00	0

Estrictamente Confidencial		Confidencial		Uso Interno		No Confidencial	X

PT-10-11-TM-281-00 BLOQUE PROTECCION TERMOMECANICA.DWG